




Благоустройство придомовой территории у домов 13,14

*Адрес проекта:
Ленинградская область, Волосовский район, д. Клопицы*

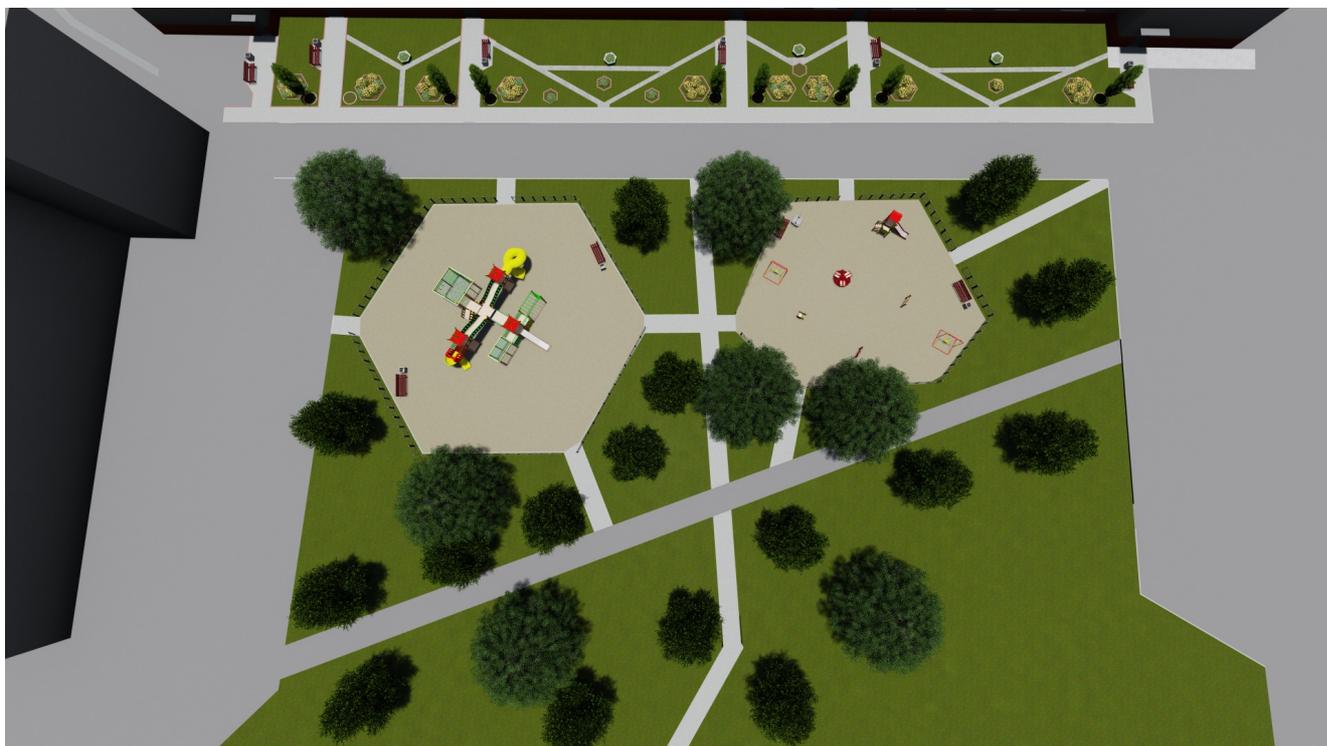

“ ” _____ 2018 года

2018 год

Ведомость чертежей

Лист	Наименование	Примечание
1	Ведомость чертежей	
2	Ситуационный план	
3	Генплан	
4	Разбивочный план	
5	Разбивочный план 2	
6	Выемка котлована для газона	
7	Выемка котлована для декоративных дорожек	
8	Выемка котлована для детской площадки	
9	Выемка котлована для пешеходных дорожек	
10	Дендроплан	
11	Схема укладки бордюрного камня	
12	План демонтажных работ	
13	Пирог устройства пешеходных дорожек из брусчатки	
14	Пирог устройства дорожек из гранитного отсева	
15	Пирог устройства площадок из гранитного отсева	
16	3D - Вид1	
17	3D - Вид2	
18	3D - Вид3	
19	Ведомость материалов для устройства пешеходных дорожек	
20	Ведомость материалов для устройства площадок	
21	Ведомость материалов для устройства асфальтового покрытия	
22	Ведомость элементов благоустройства	
23	Ведомость оборудования	
24	Ведомость оборудования	
25	Ведомость посадочного материала	

Согласовано

Взам. инв. №

Подп. и дата


Инв. № подл.

01112018 – ГП

Д. Клопицы, Ленинградская область

Изм.	Кол.уч.	Лист	№ док.	Подпись	Дата	Стадия	Лист	Листов
Разработал		Селиванов			11.18	П	1	
Проверил		Прозецкая			11.18			
Н.контр.		Голубев			11.18	Ведомость чертежей		


Ситуационный план 1:2000

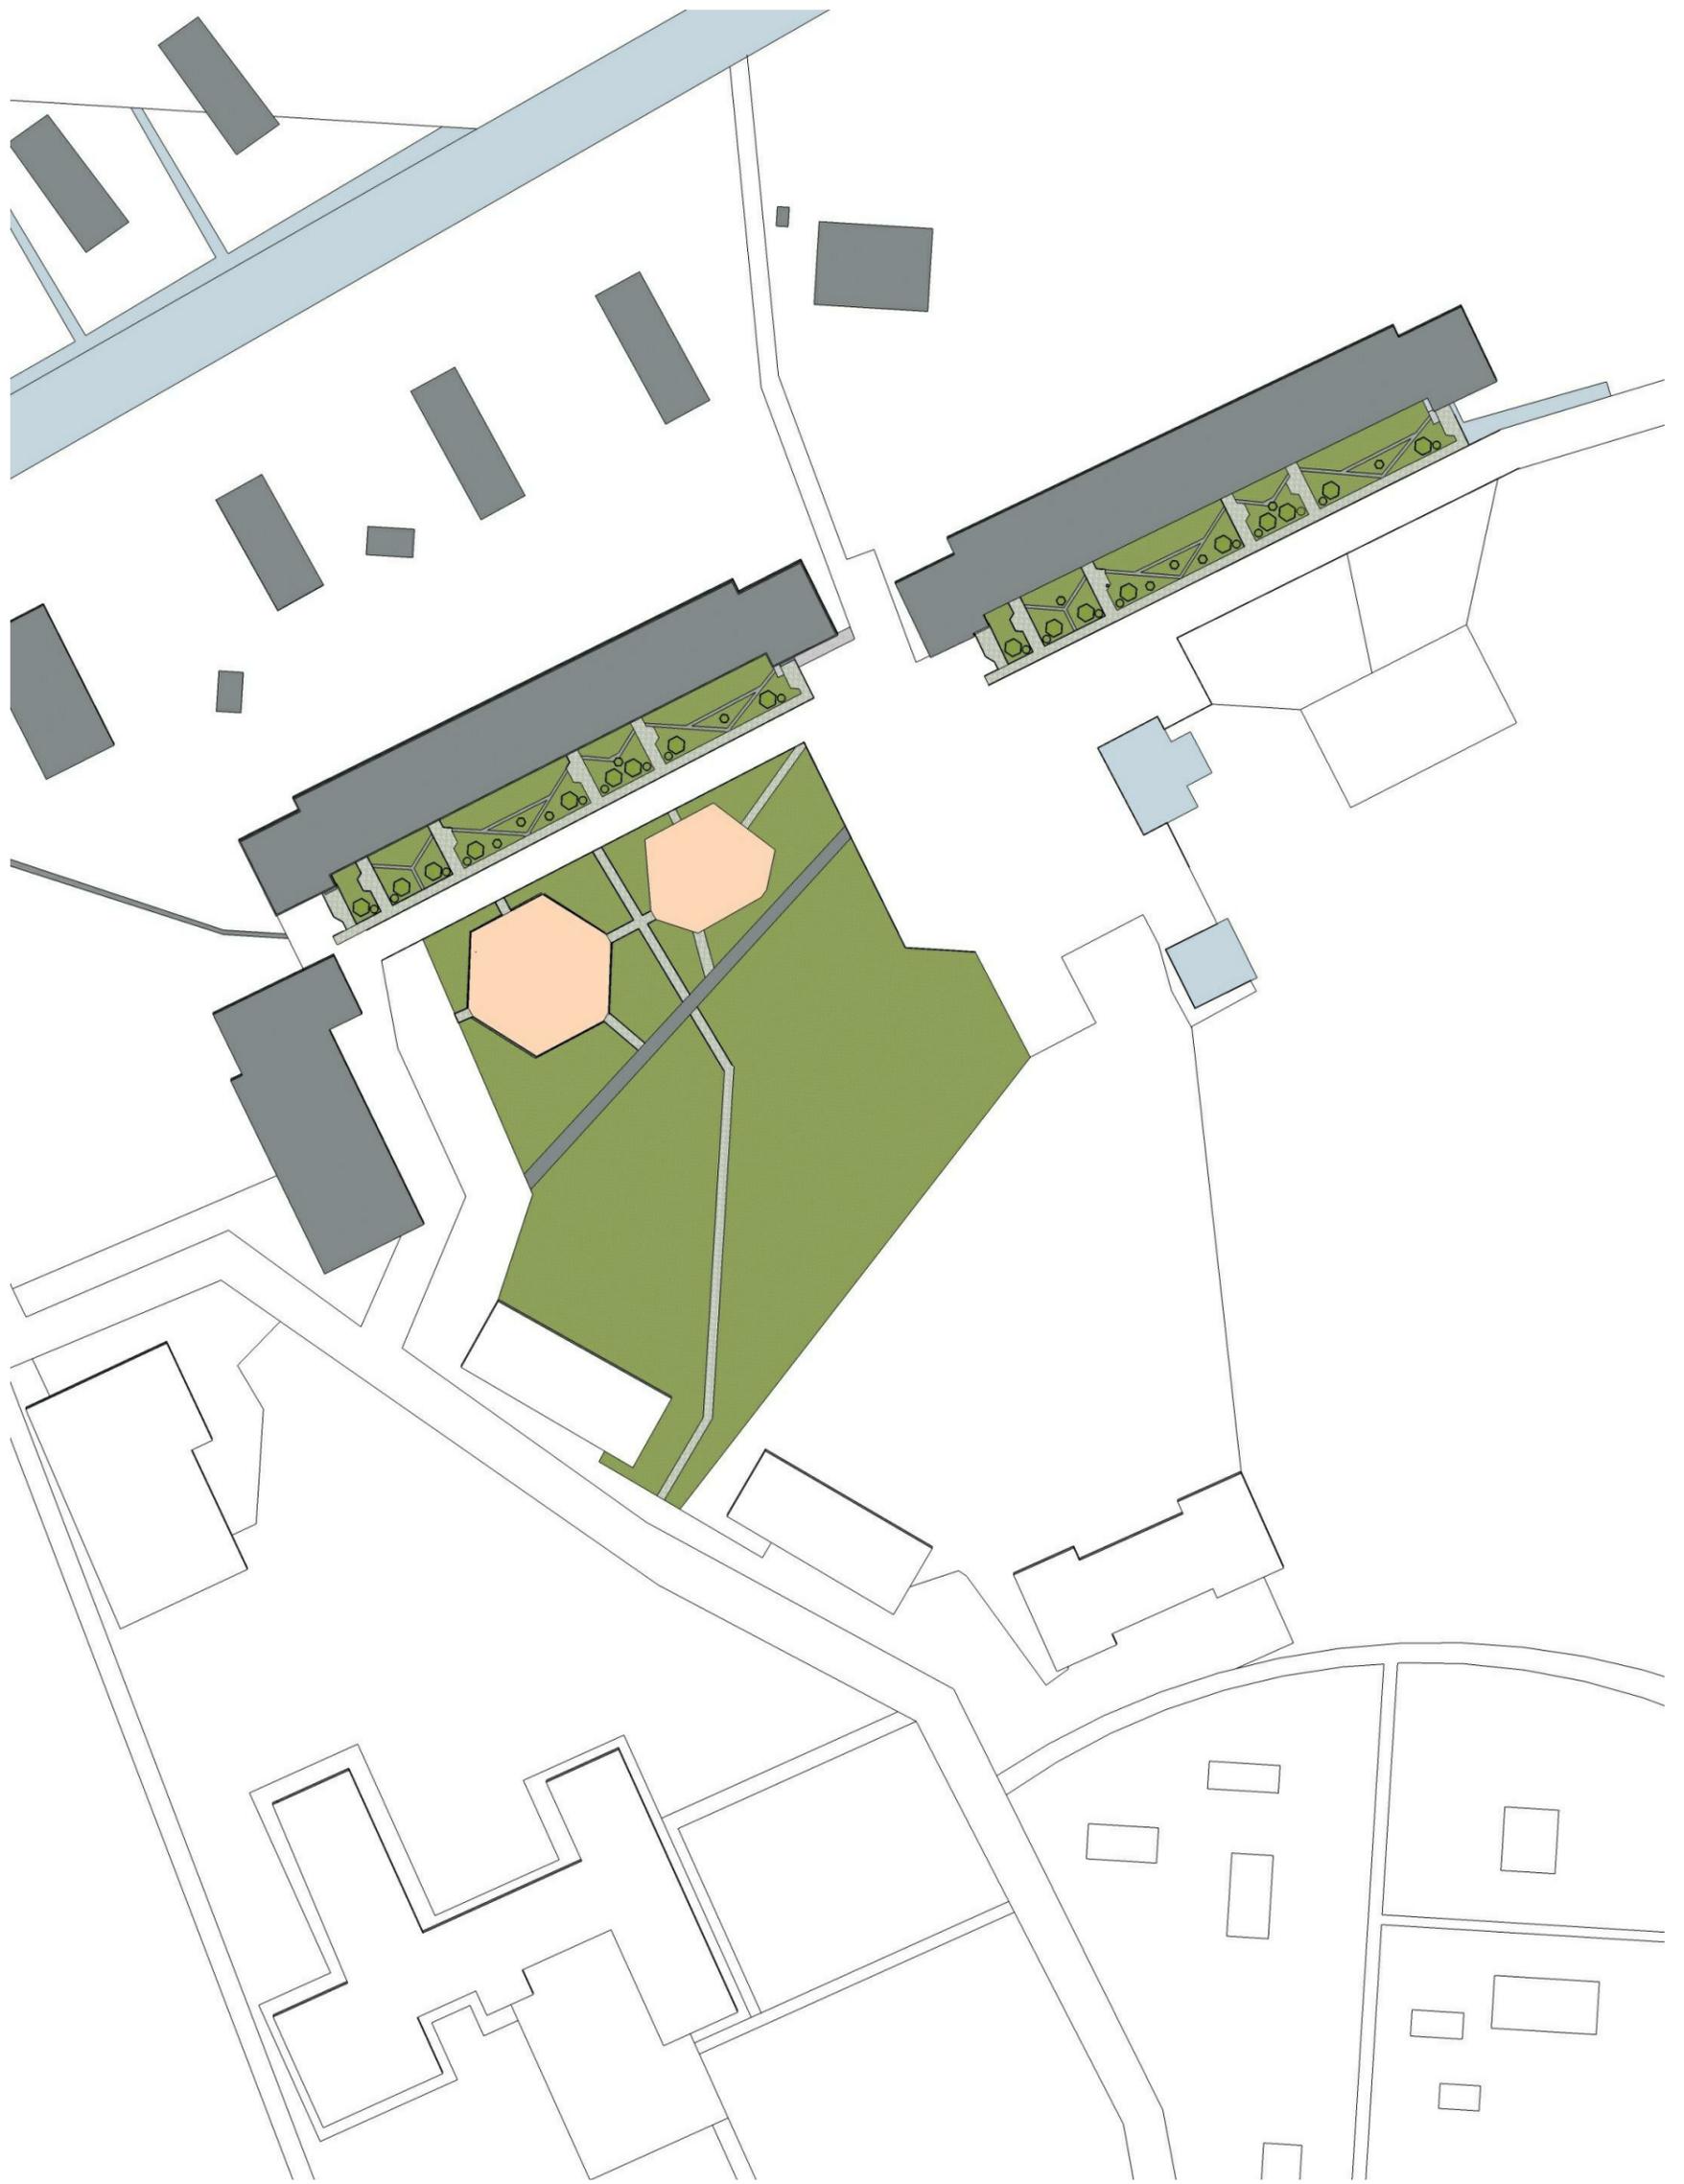

Согласовано				
Взам инв. №				
Подп. и дата				
Инв. № подл.				

						01112018 -ГП			
						Д. Клопицы, Ленинградская область			
<i>Изм.</i>	<i>Кол.уч.</i>	<i>Лист</i>	<i>№ док.</i>	<i>Подпись</i>	<i>Дата</i>	Благоустройство придомовой территории	<i>Стадия</i>	<i>Лист</i>	<i>Листов</i>
Разработал		Селиванов			11.18		П	2	
Проверил		Прозецкая			11.18				
Н.контр.		Голубев			11.18	Ситуационный план			

Генеральный план
1:500

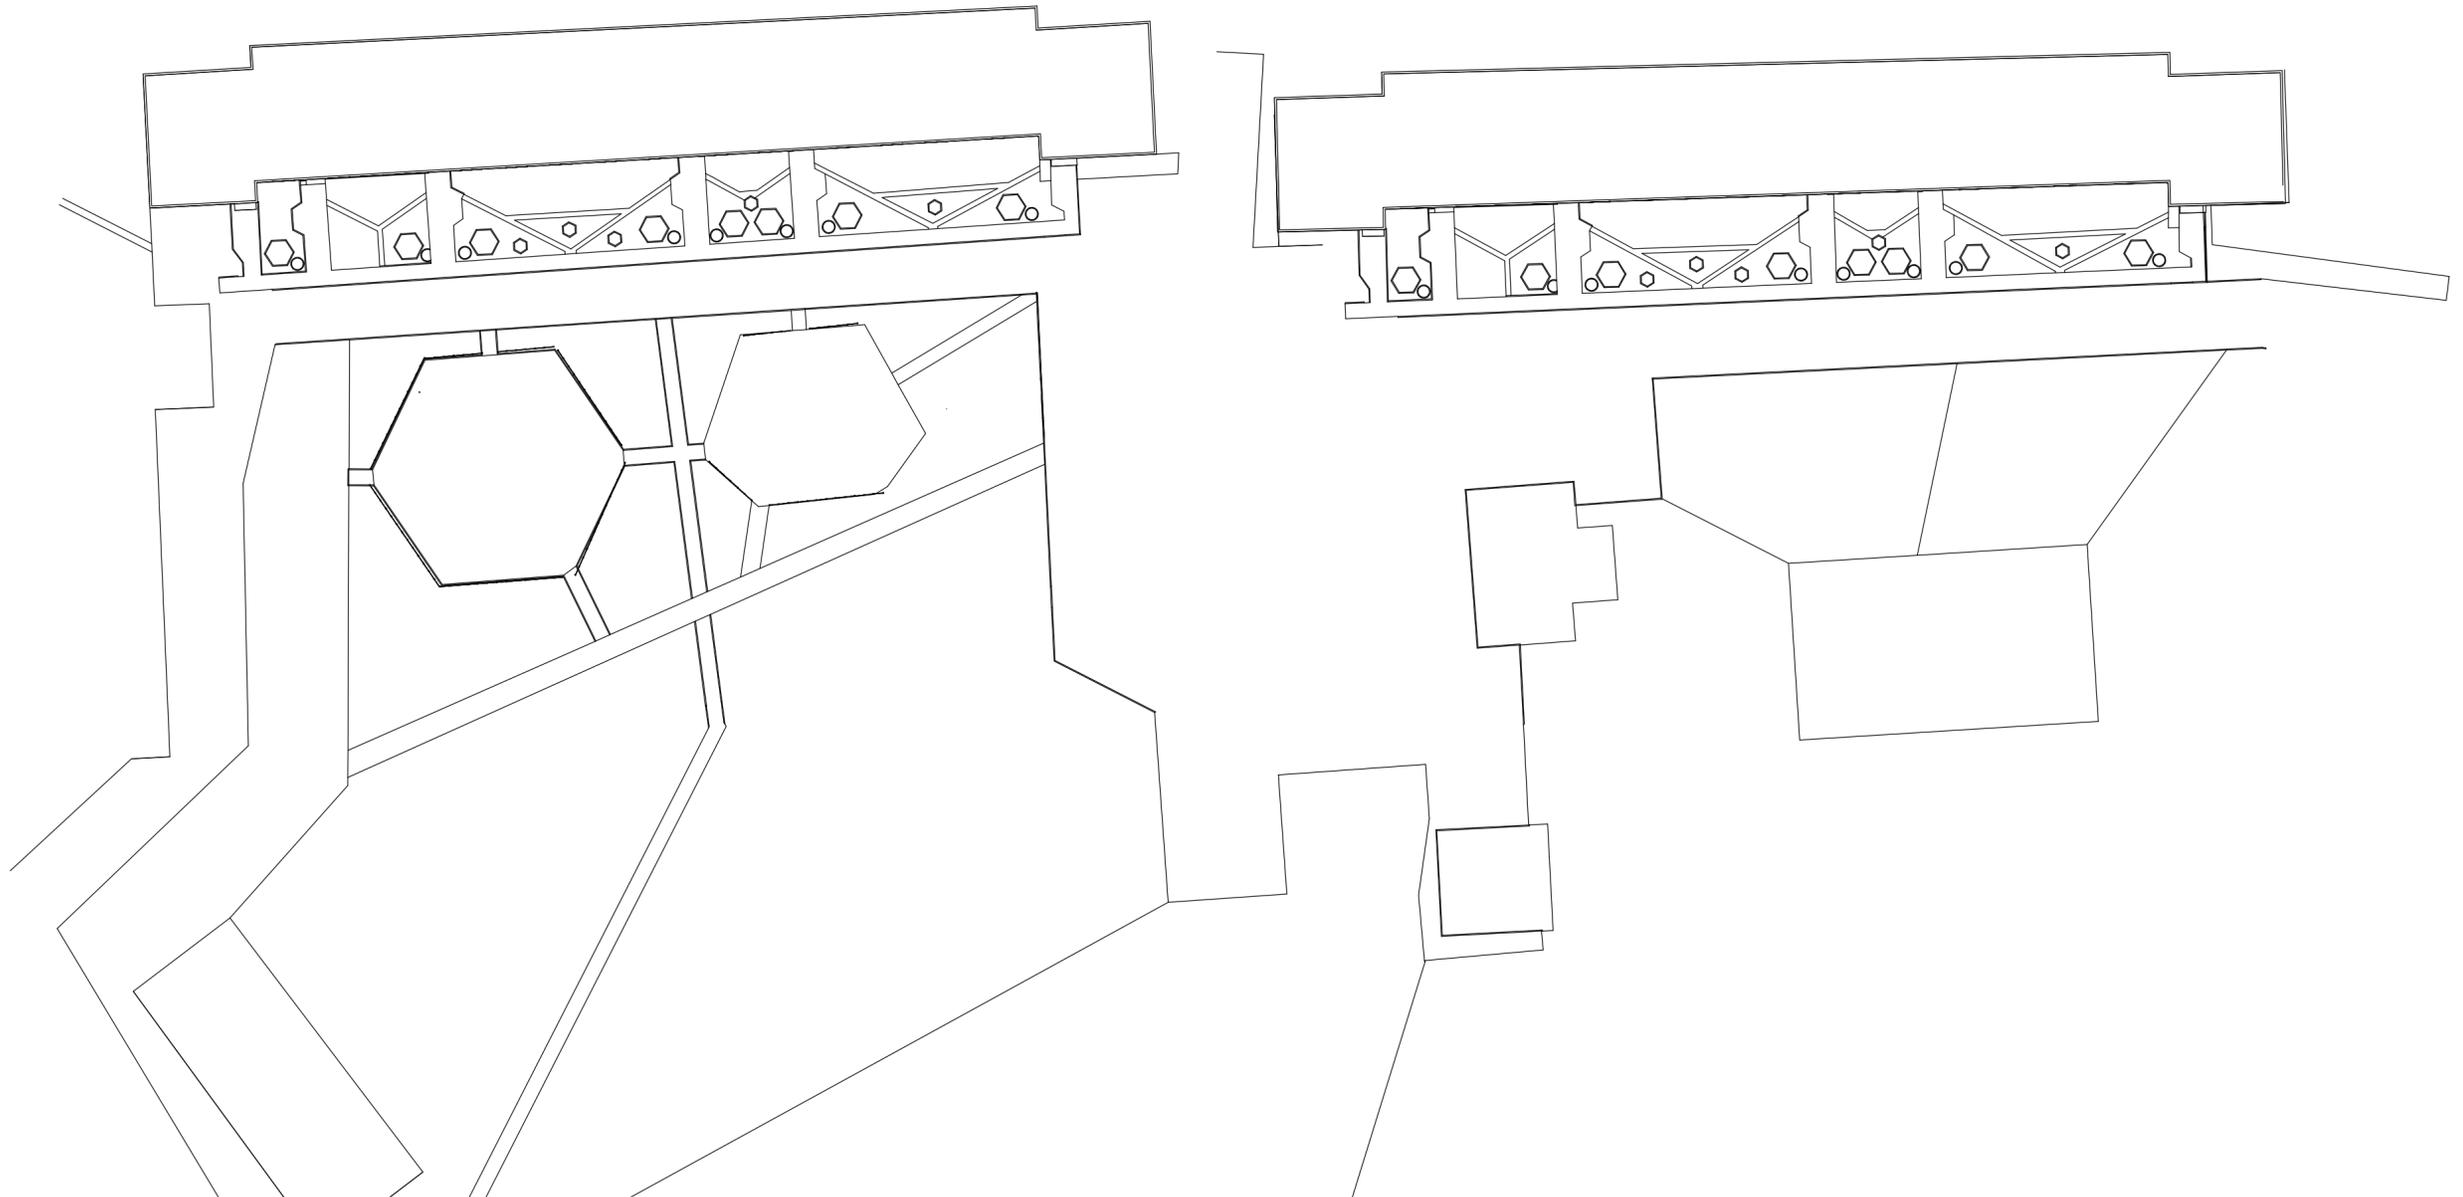

Согласовано			
Взам. инв. №			
Лист и дата			
Инв. № подл.			

						01112018 - ГП			
						Д. Клопицы, Ленинградская область			
Изм.	Колуч.	Лист	№ док.	Подпись	Дата	Благоустройство придомовой территории	Стадия	Лист	Листов
Разработал	Селиванов				11.18		П	3	
Проверил	Прозецкая				11.18				
Н.контр.	Голубев				11.18	Генплан			


Разбивочный план
1:500



Согласовано					
Взам. инв. №					
Лист и дата					
Инв. № подл.					

01112018 – ГП					
Д. Клопицы, Ленинградская область					
Изм.	Колуч.	Лист	№ док.	Подпись	Дата
Разработал	Селиванов				11.18
Проверил	Прозецкая				11.18
Н.контр.	Голубев				11.18
				Стадия	Лист
				П	4
				Разбивочный план	


Разбивочный план 2
1:200

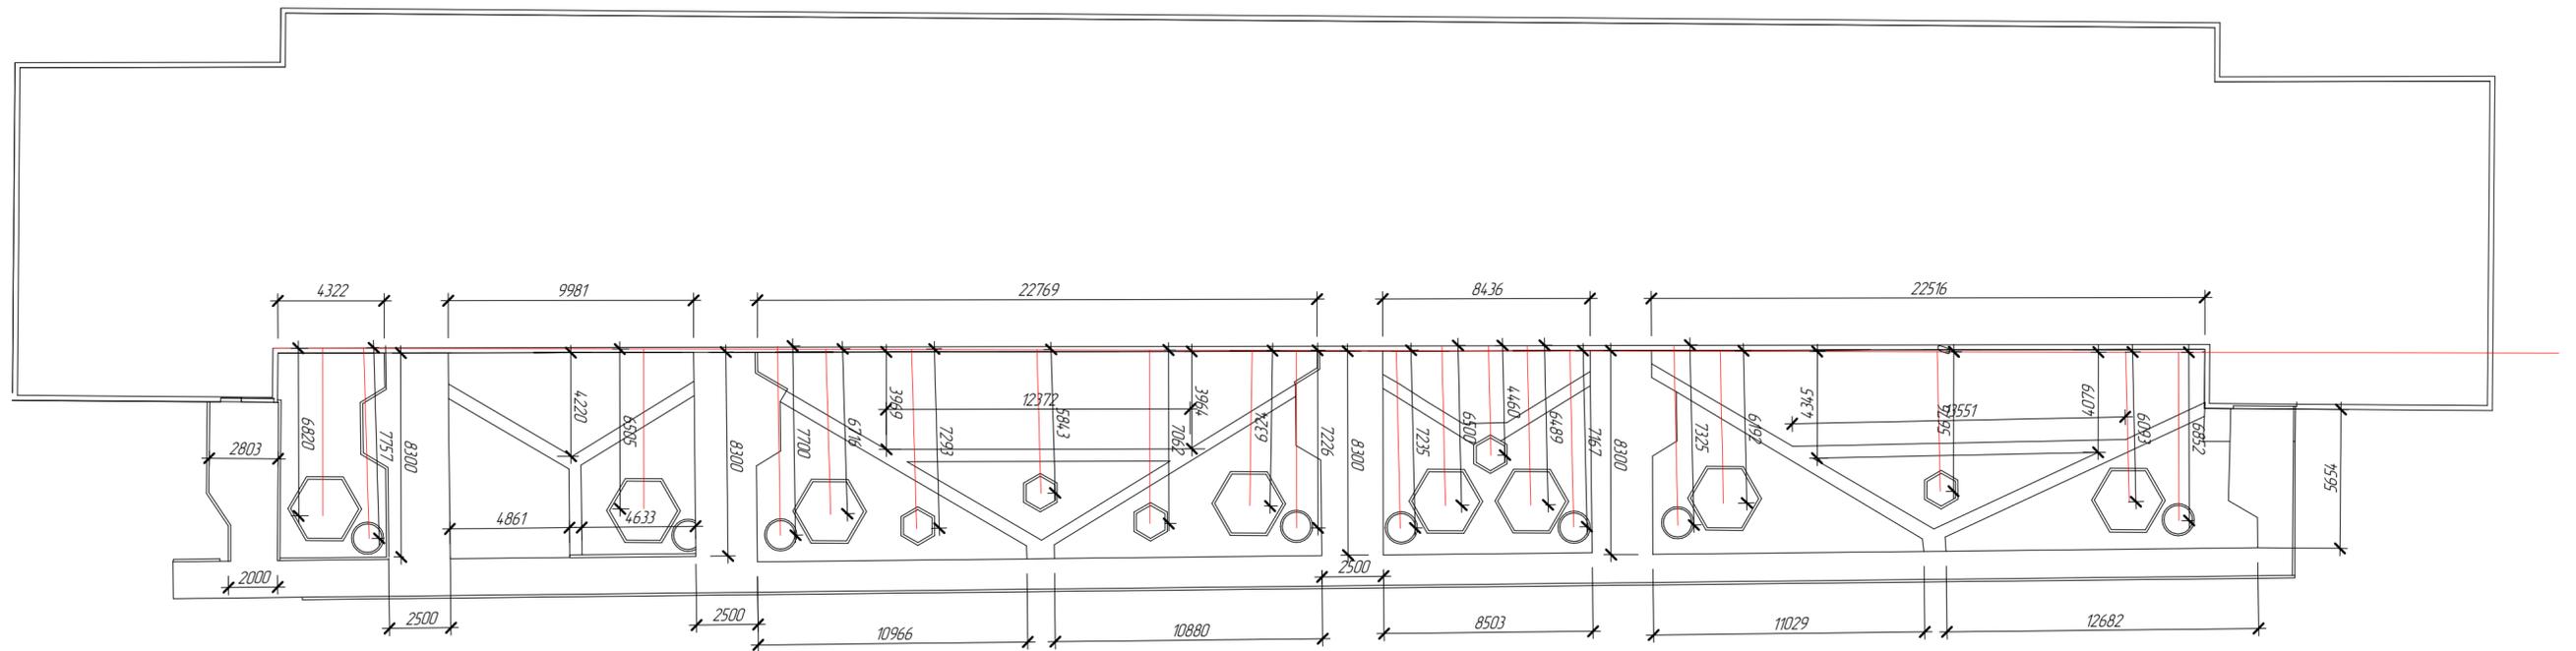

Согласовано	
Взам. инв. №	
Лист и дата	
Инд. № подл.	

01112018 - ГП					
Д. Клопицы, Ленинградская область					
Изм.	Колуч	Лист	№ док	Подпись	Дата
Разработал	Селиванов				11.18
Проверил	Прозецкая				11.18
Н.контр.	Голубев				11.18
				Стадия	Лист
				П	5
				Листов	
				Разбивочный план 2	

Выемка котлована для газона
1:500

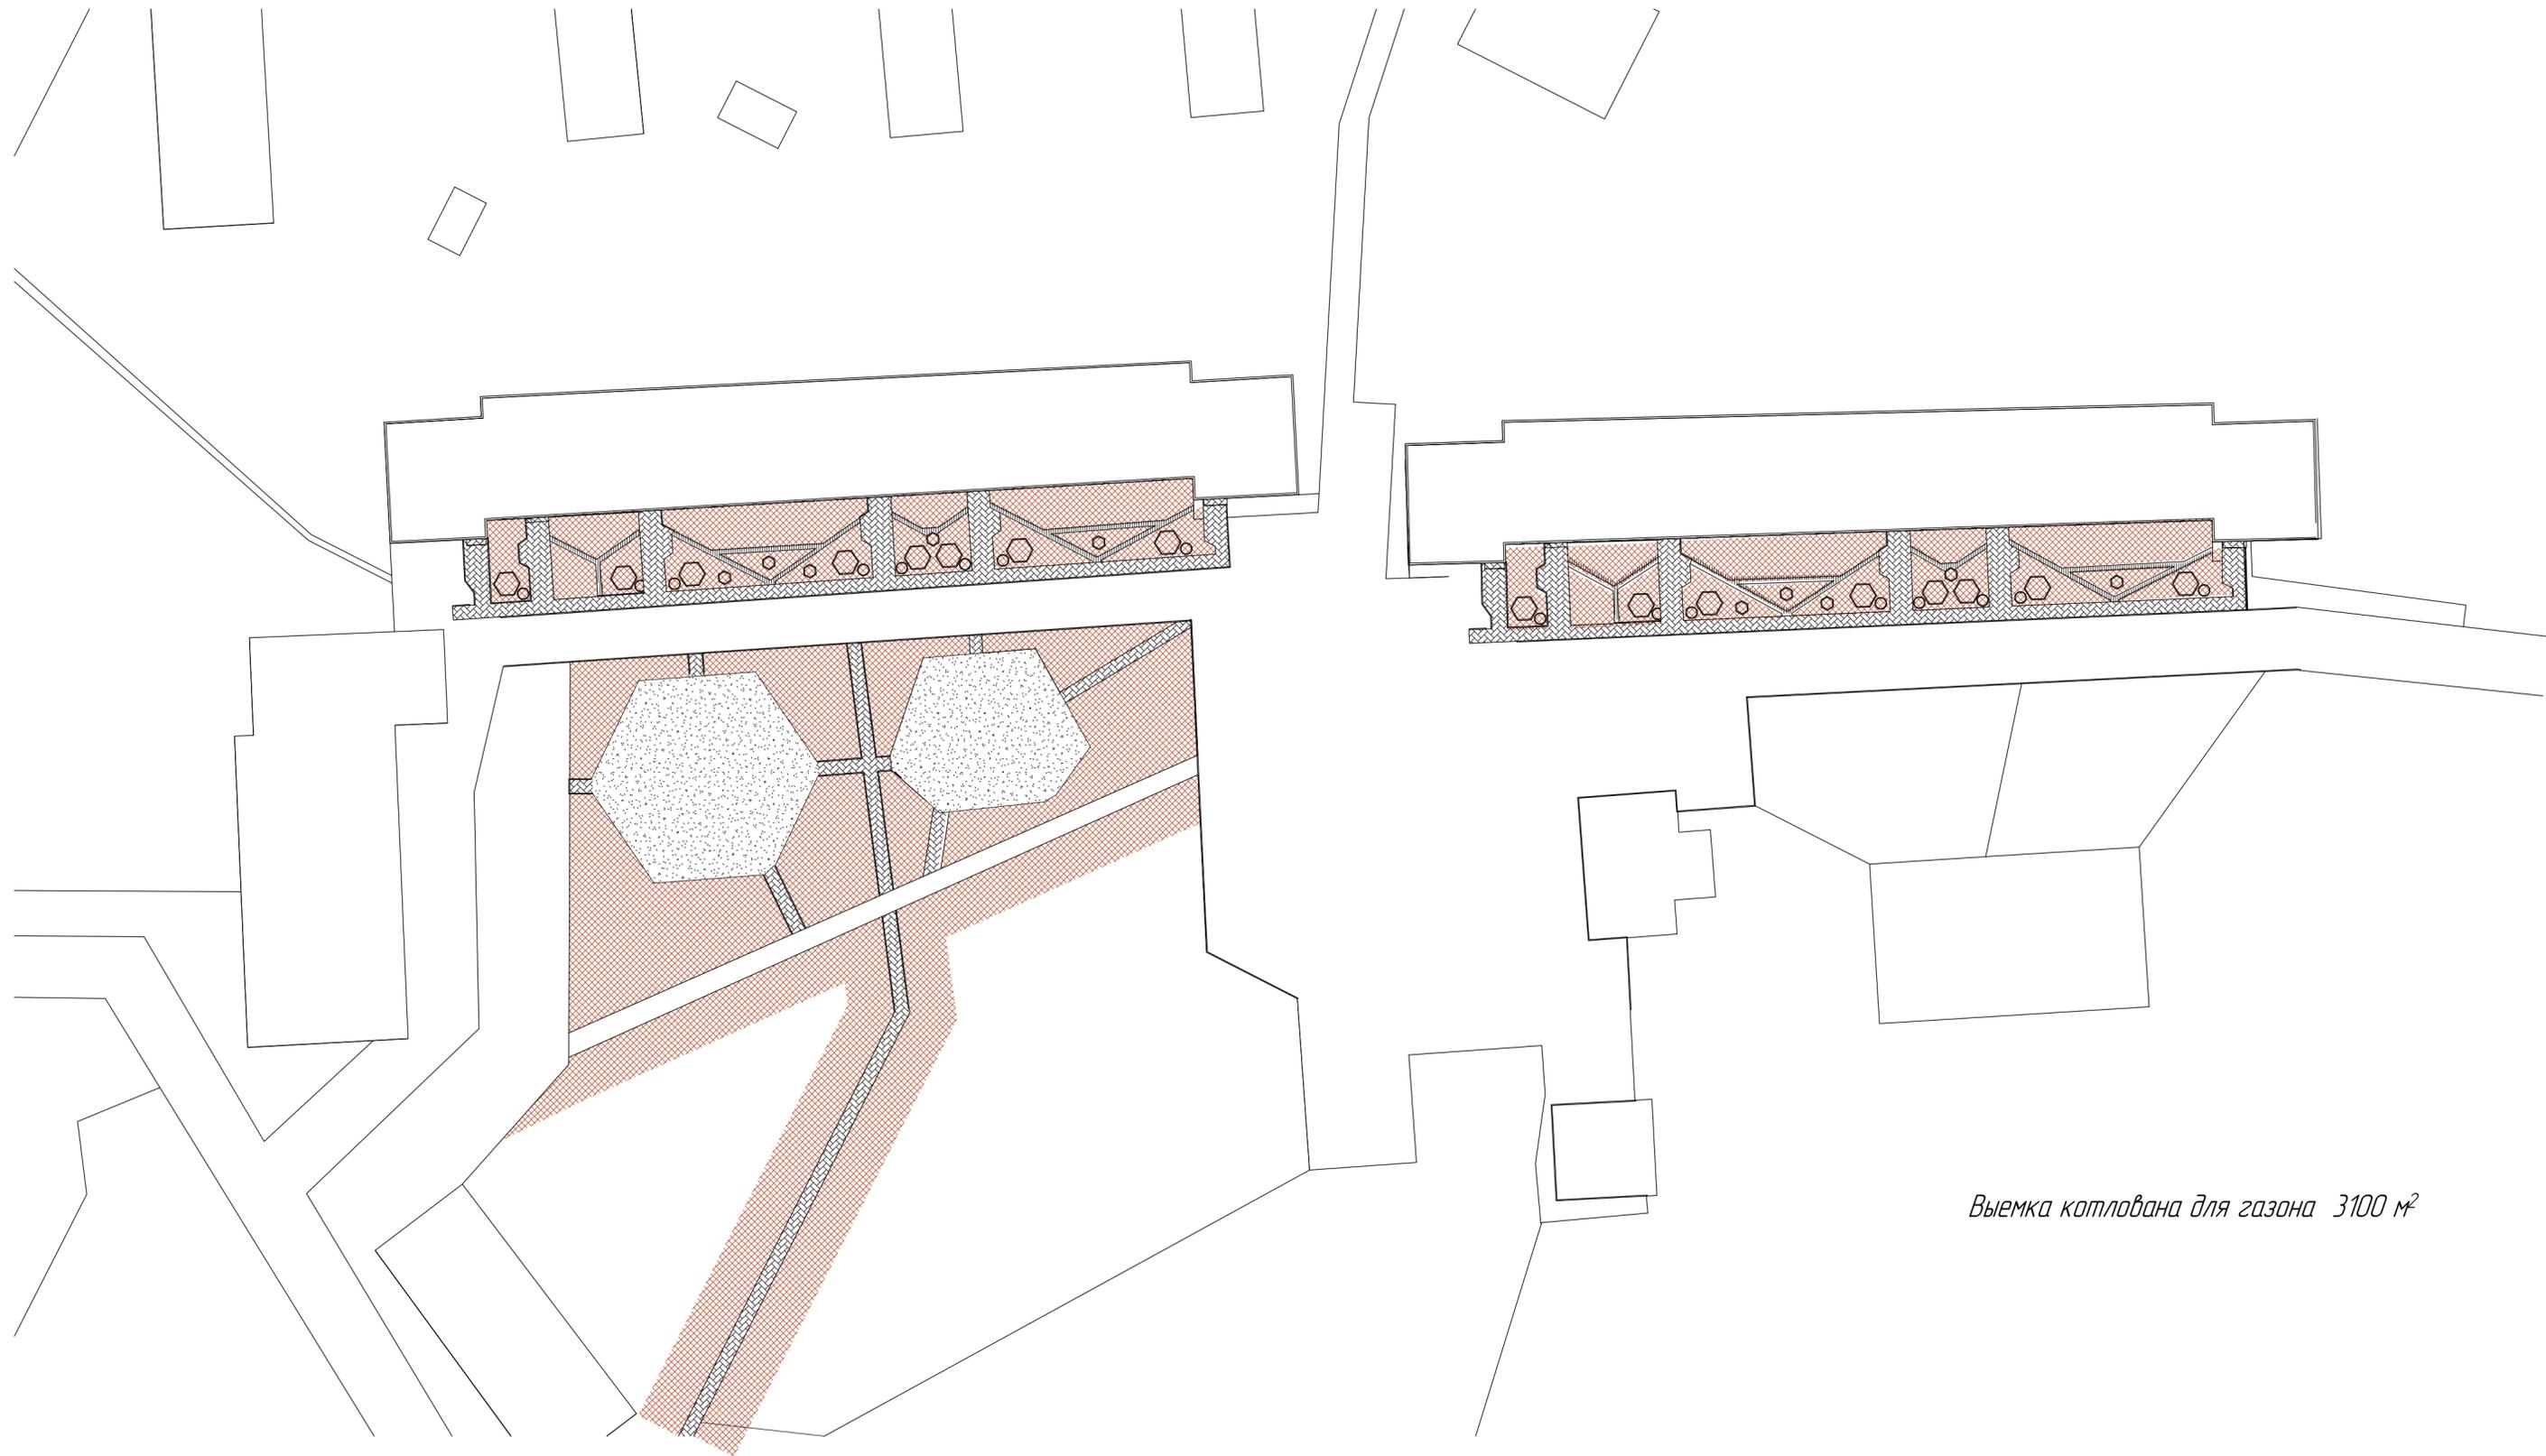


Выемка котлована для газона 3100 м²

Согласовано	
Взам. инв. №	
Лист и дата	
Инв. № подл.	

						01112018 – ГП		
						Д. Клопицы, Ленинградская область		
Изм.	Колуч.	Лист	№ док.	Подпись	Дата	Стадия	Лист	Листов
Разработал	Селиванов				11.18			
Проверил	Прозецкая				11.18	Выемка котлована для газона		
Н.контр.	Голубев				11.18			

Выемка котлована для декоративных дорожек
1 : 500

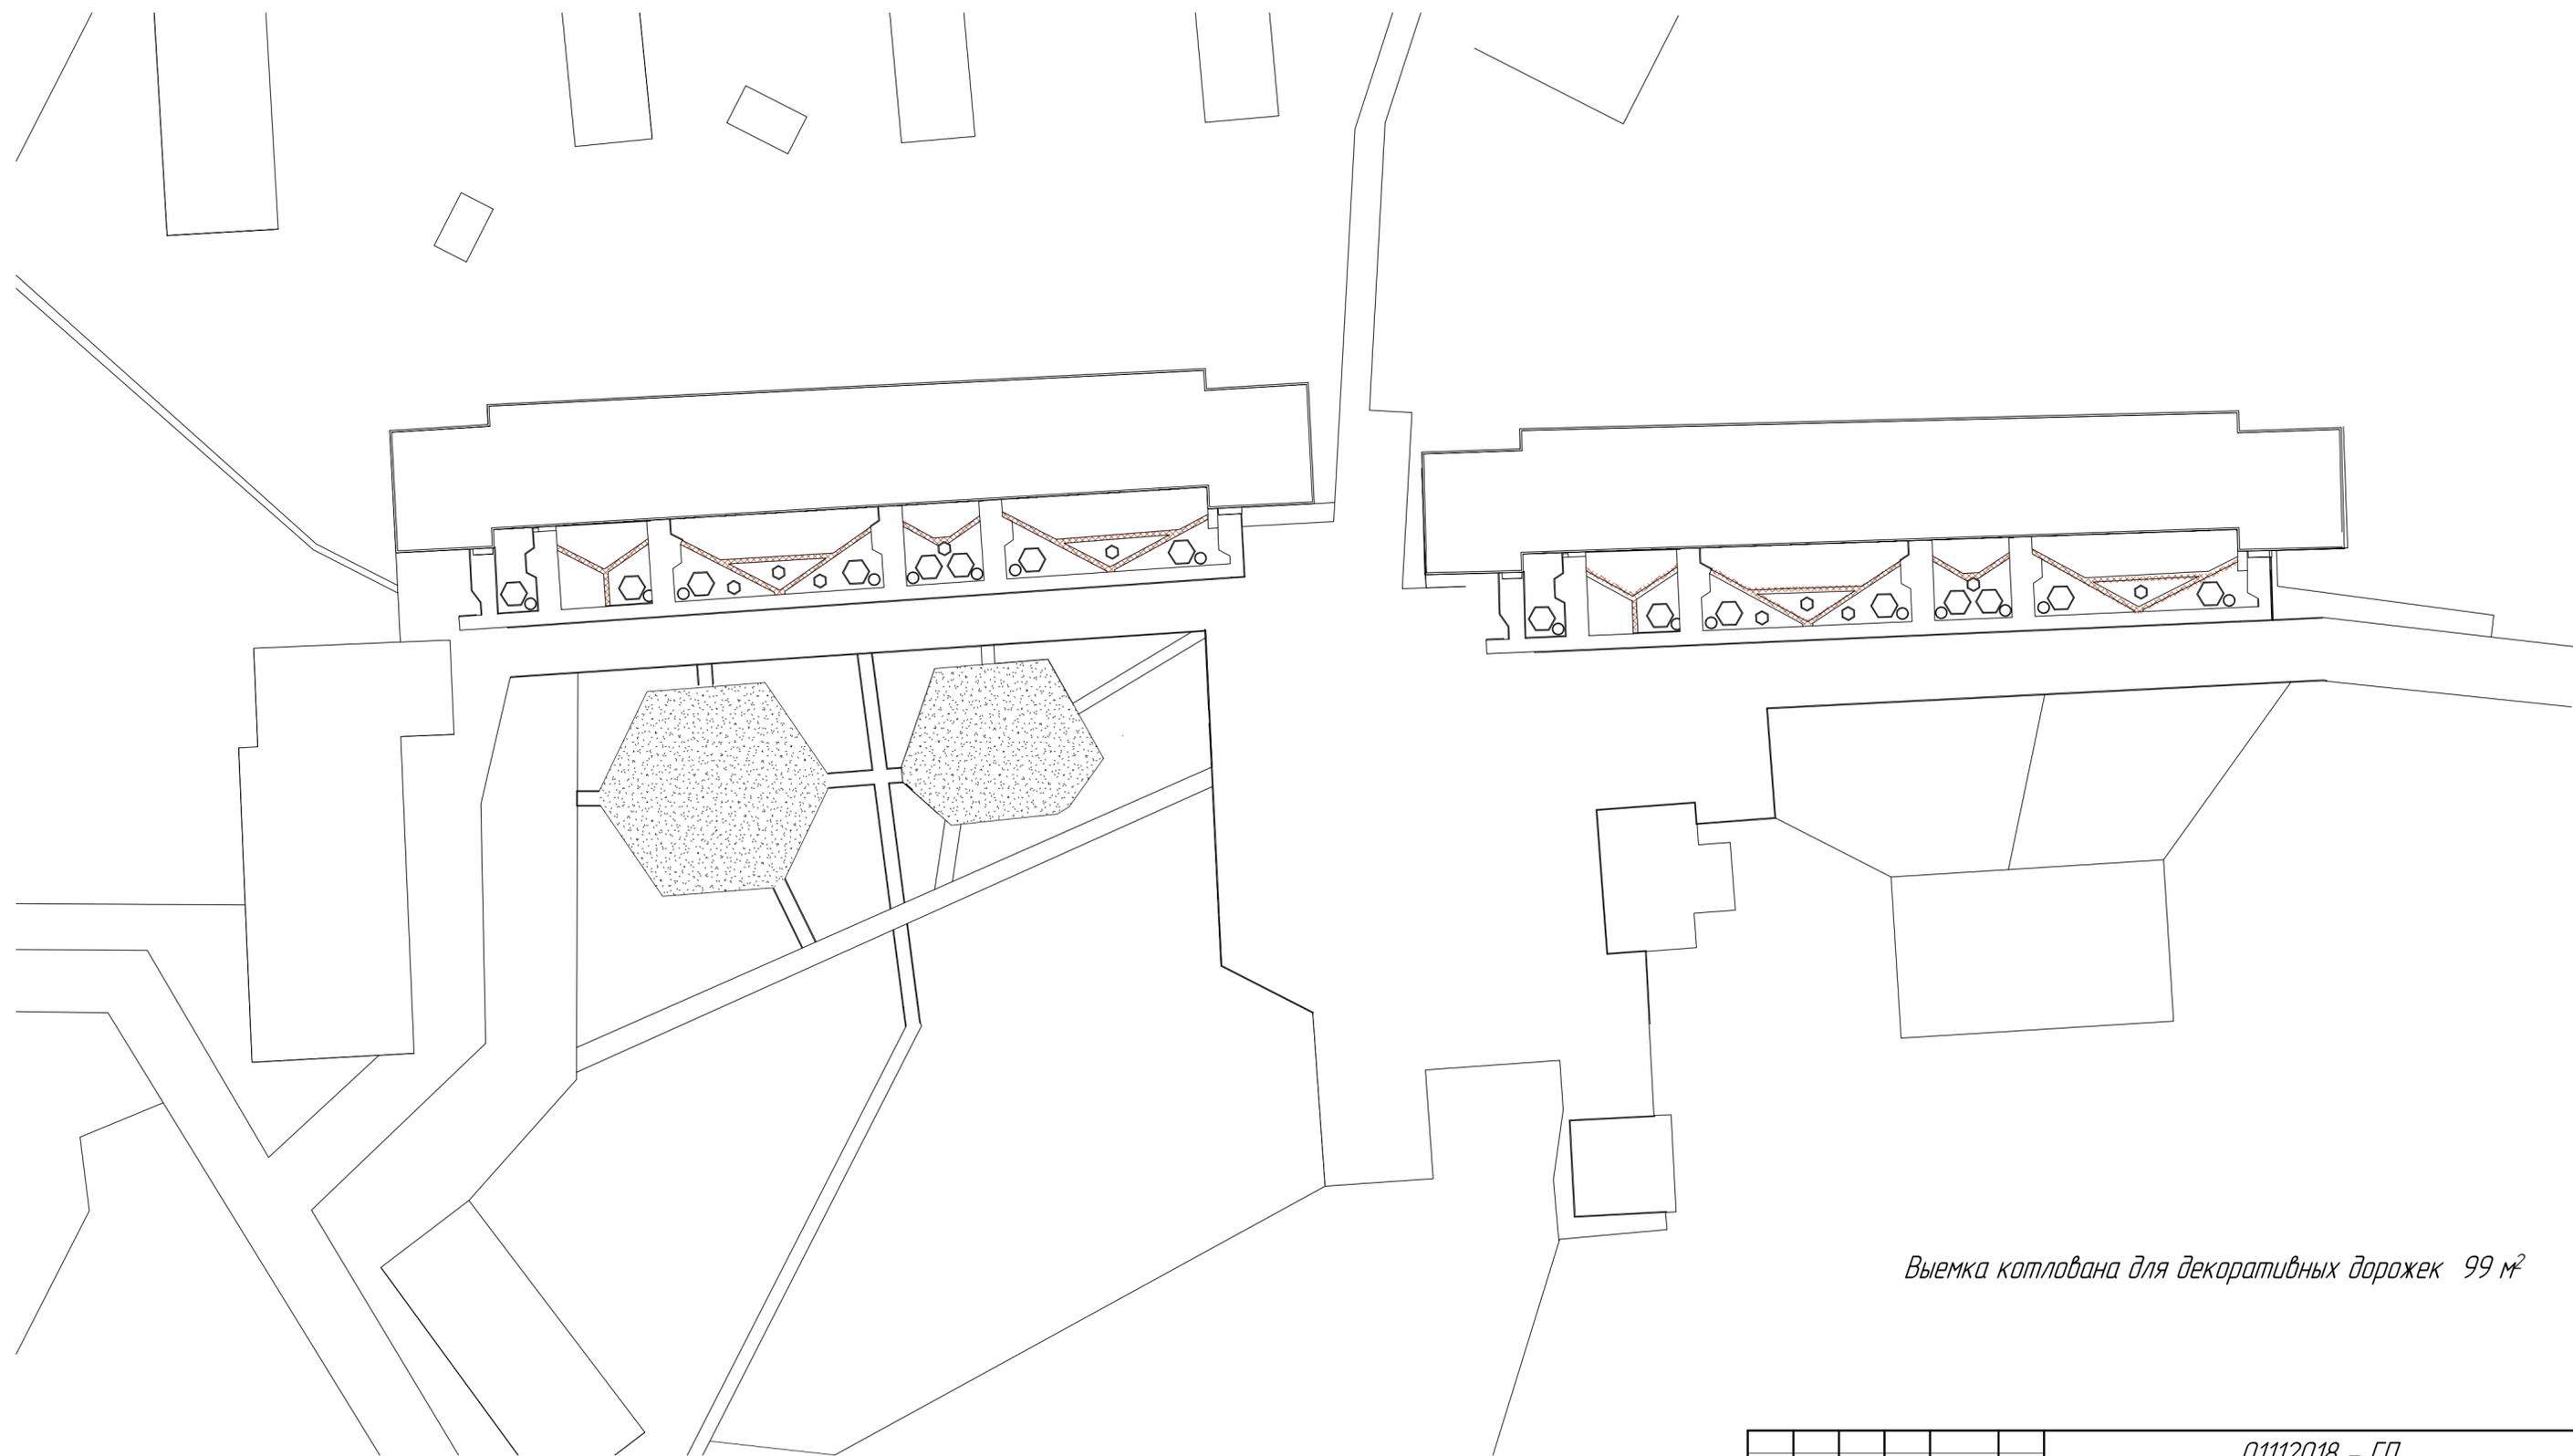

Выемка котлована для декоративных дорожек 99 м²

Согласовано	
Взам. инв. №	
Лист и дата	
Инв. № подл.	

						01112018 - ГП			
						Д. Клопицы, Ленинградская область			
Изм.	Колуч.	Лист	№ док.	Подпись	Дата	Благоустройство придомовой территории	Стадия	Лист	Листов
Разработал	Селиванов				11.18		П	7	
Проверил	Проверил				11.18				
Н.контр.	Голубев				11.18	Выемка котлована для декоративных дорожек			

Выемка котлована для детской площадки

1:500




Выемка котлована для детской площадки 740 м²

Согласовано	
Взам. инв. №	
Лист и дата	
Инв. № подл.	

						01112018 - ГП			
						Д. Клопицы, Ленинградская область			
Изм.	Колуч.	Лист	№ док.	Подпись	Дата	Благоустройство придомовой территории	Стадия	Лист	Листов
Разработал	Селиванов				11.18		П	8	
Проверил	Прозецкая				11.18				
Н.контр.	Голубев				11.18	Выемка котлована для детской площадки			

Выемка котлована для пешеходных дорожек
1:500

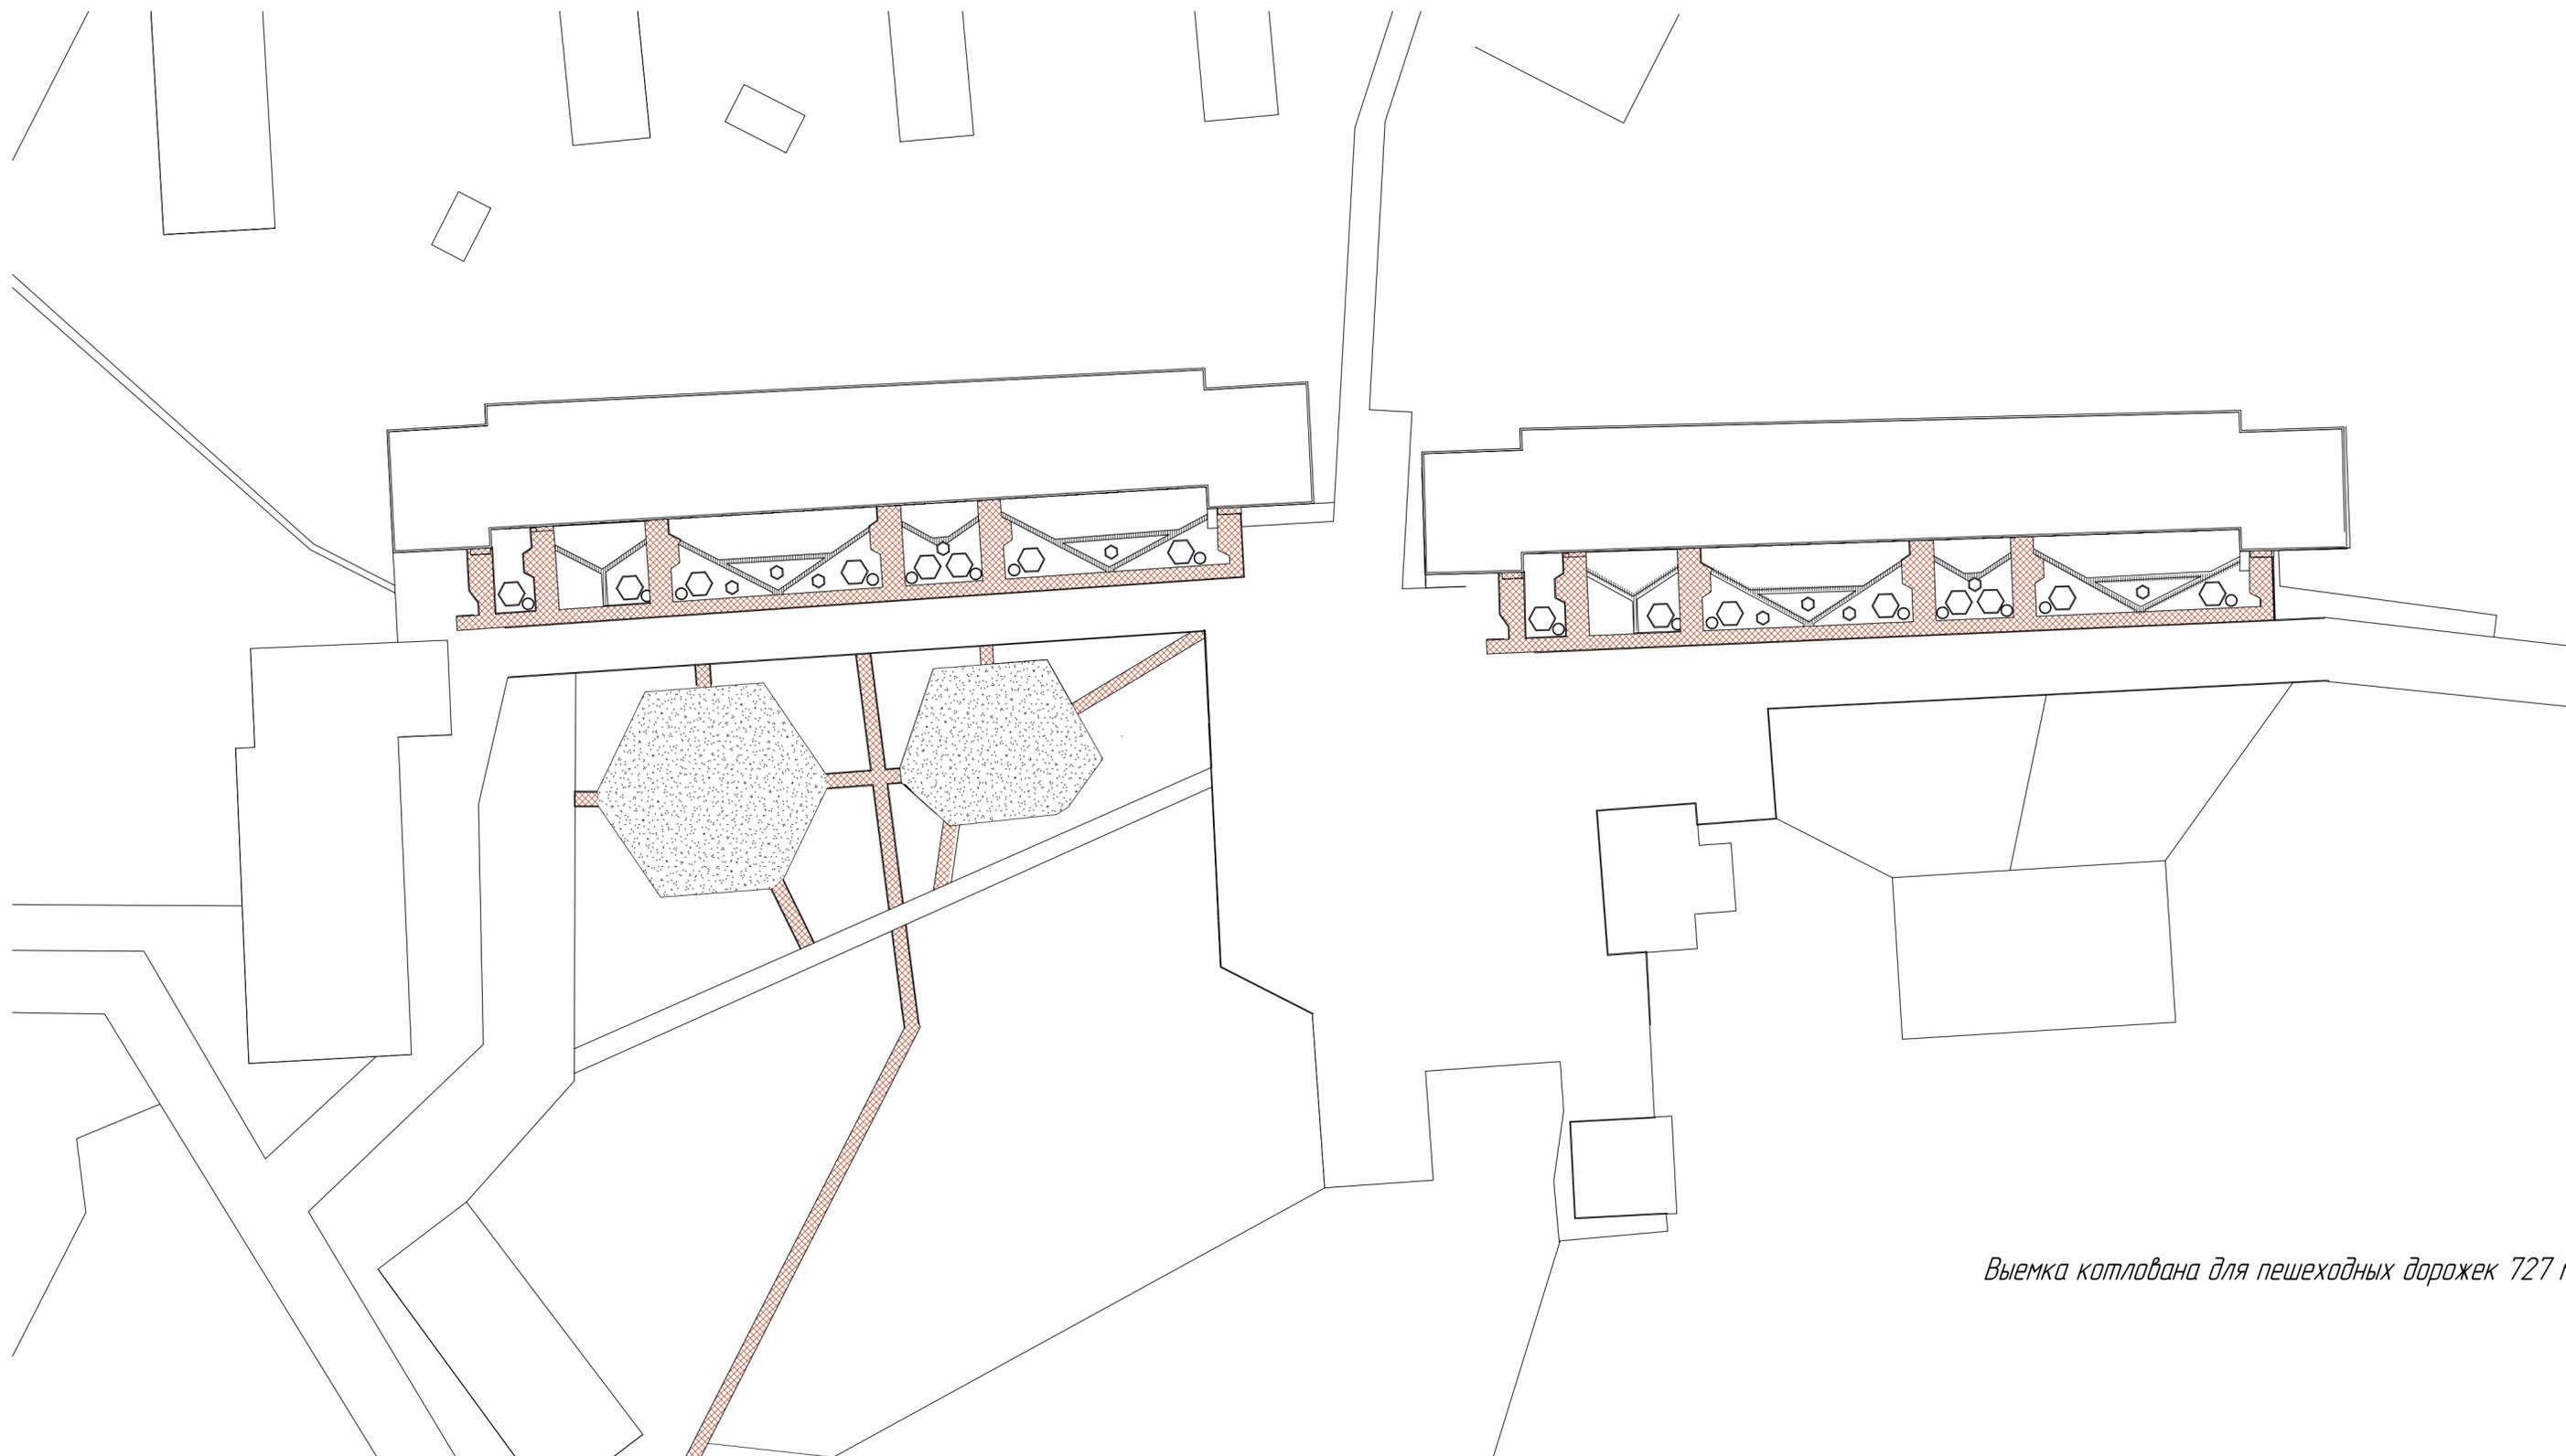

Выемка котлована для пешеходных дорожек 727 м²

Согласовано	
Взам. инв. №	
Лист и дата	
Инв. № подл.	

						01112018 – ГП		
						Д. Копицы, Ленинградская область		
Изм.	Колуч.	Лист	№ док.	Подпись	Дата	Стадия	Лист	Листов
Разработал	Селиванов				11.18			
Проверил	Прозецкая				11.18	Благоустройство придомовой территории		
Н.контр.	Голубев				11.18	Выемка котлована для пешеходных дорожек		

Дендроплан
1:500



Технико экономический показатель

Наименование участка	Кол.	Примечания
Площадь участка	4,6 Га	
Площадь газона	3100 м²	
Площадь пешеходных дорожек	727 м²	
Детская площадка	740 м²	
дорожка	99 м²	

01112018 – ГП

Д. Клопицы, Ленинградская область

Изм.	Кол.уч.	Лист	№доп.	Подпись	Дата	Стадия	Лист	Листов
Разработал		Селиванов			11.18			
Проверил		Прозецкая			11.18			
Н.контр.		Голубев			11.18	Дендроплан		

Согласовано	
Взнос инв. №	
Лист и дата	
Инд. № подл.	

Схема укладки бордюрного камня
1:500



Схема укладки бордюрного камня дорожного — 376

Схема укладки бордюрного камня для пешеходных дорожек — 734

Согласовано	
Взам. инв. №	
Лист и дата	
Инв. № подл.	

01112018 – ГП						
Д. Клопицы, Ленинградская область						
Изм.	Колуч.	Лист	№ док.	Подпись	Дата	
Разработал	Селиванов				11.18	
Проверил	Прозецкая				11.18	
Н.контр.	Голубев				11.18	
Благоустройство придомовой территории				Стадия	Лист	Листов
				П	11	
Схема укладки бордюрного камня						

План демонтажных работ
1:500



----- 65 м Демонтаж забора

⊗ 18 деревьев

Согласовано	
Взнос инв. №	
Подп. и дата	
Инв. № подл.	

						01112018 – ГП			
						Д. Клопицы, Ленинградская область			
Изм.	Колуч	Лист	№ док	Подпись	Дата	Благоустройство придомовой территории	Стадия	Лист	Листов
Разработал	Селиванов				11.18		П	12	
Проверил	Прозецкая				11.18				
Н.контр.	Голубев				11.18	План демонтажных работ			

Пирог устройства пешеходных дорожек из брусчатки

1:5

Брусчатка 60 мм

Цементно-песчанная смесь


Песок средней фракции 100 мм

Щебень средней фракции 150 мм

Геотекстиль

Уплотненный грунт основания

Бордюрный камень

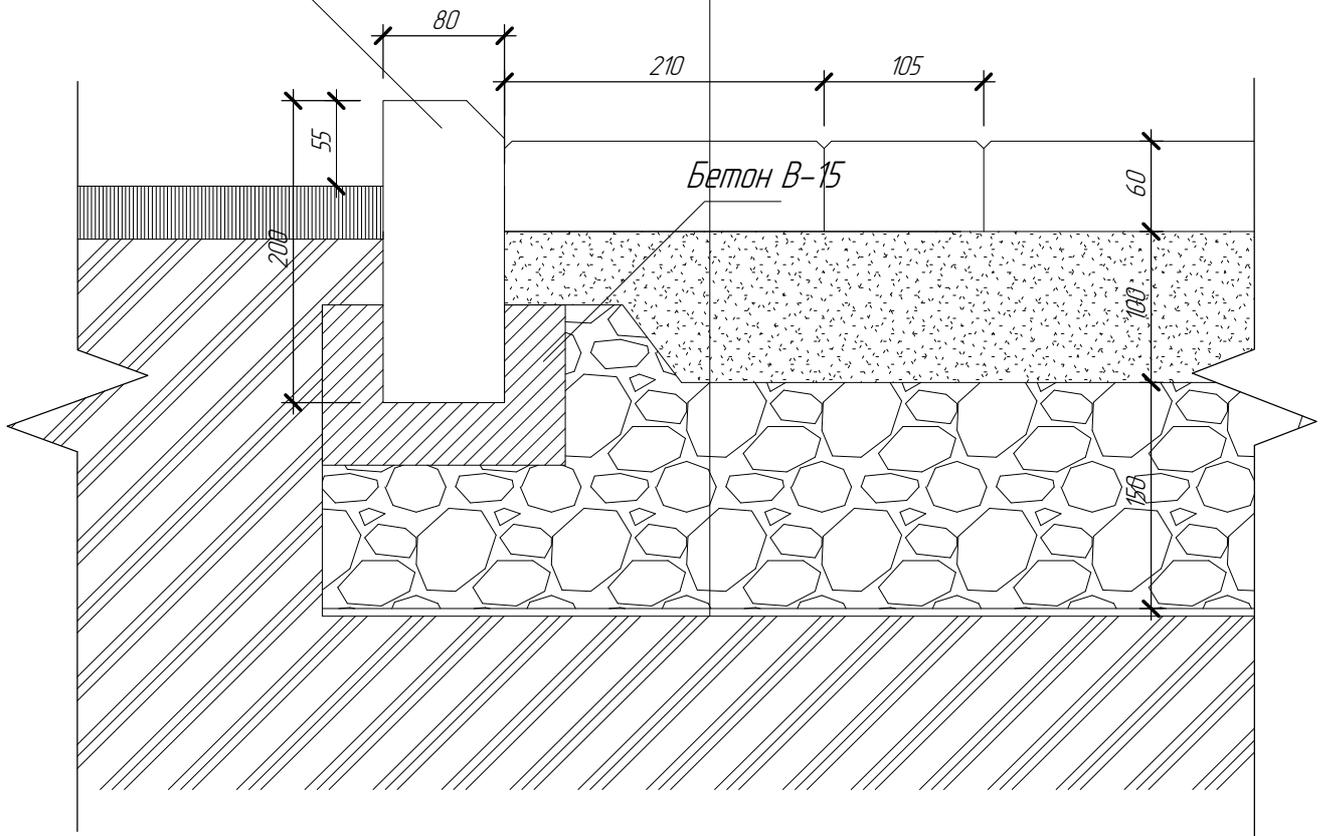

Согласовано

Взам. инв. №

Подп. и дата

Инв. № подл.

01112018- ГП

Ленинградская область, Волосовский район, д. Клопицы

Изм.	Колуч.	Лист	№ док.	Подпись	Дата
Разработал		Селиванов			
Проверил		Прозецкая			
Н.контр.		Голубев			

Изм.	Колуч.	Лист	№ док.	Подпись	Дата
Разработал		Селиванов			
Проверил		Прозецкая			
Н.контр.		Голубев			

Благоустройство придомовой территории


Пирог устройства пешеходных дорожек из брусчатки

Стадия	Лист	Листов
Р	13	



Пирог устройства дорожек из гранитного отсева

1:5

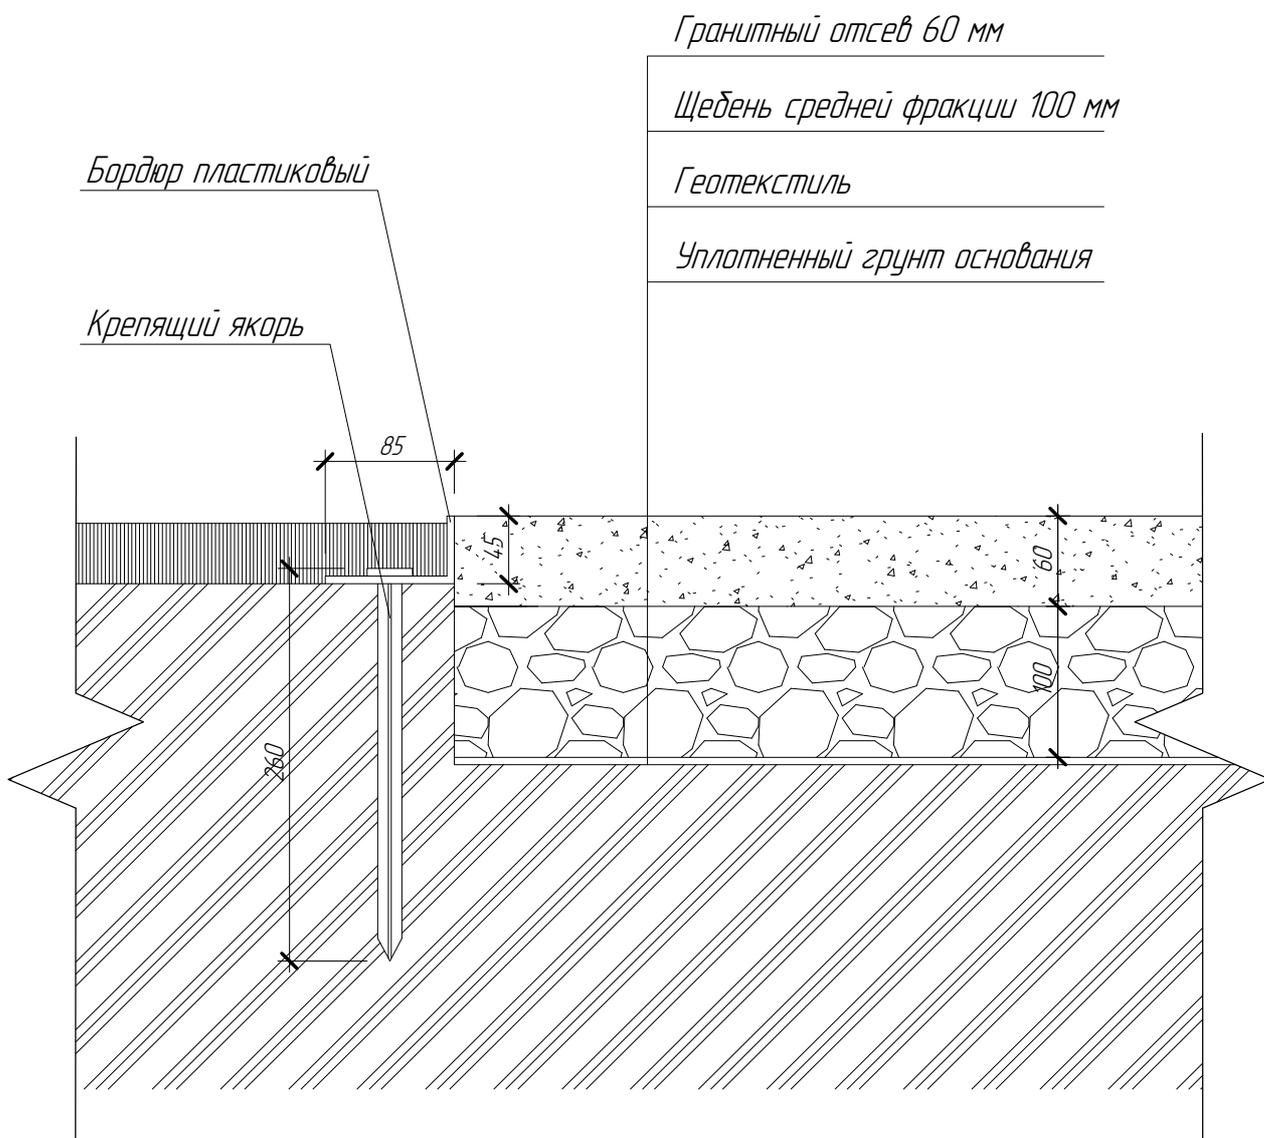

Гранитный отсев 60 мм

Щебень средней фракции 100 мм

Геотекстиль

Уплотненный грунт основания

Бардюр пластиковый

Крепящий якорь

Согласовано

Взам. инв. №

Подп. и дата

Инв. № подл.

01112018- ГП

Ленинградская область, Волосовский район, д. Клопицы

Разработал Селиванов

Проверил Прозецкая

Н.контр. Голубев

Благоустройства придомовой территории

Пирог устройства дорожек из гранитного отсева

Стадия

Лист

Листов

P

14



Пирог устройства площадок из гранитного отсева

1:5


Гранитный отсев 60 мм

Щебень средней фракции 100 мм

Песок средней фракции 100 мм

Геотекстиль

Уплотненный грунт основания

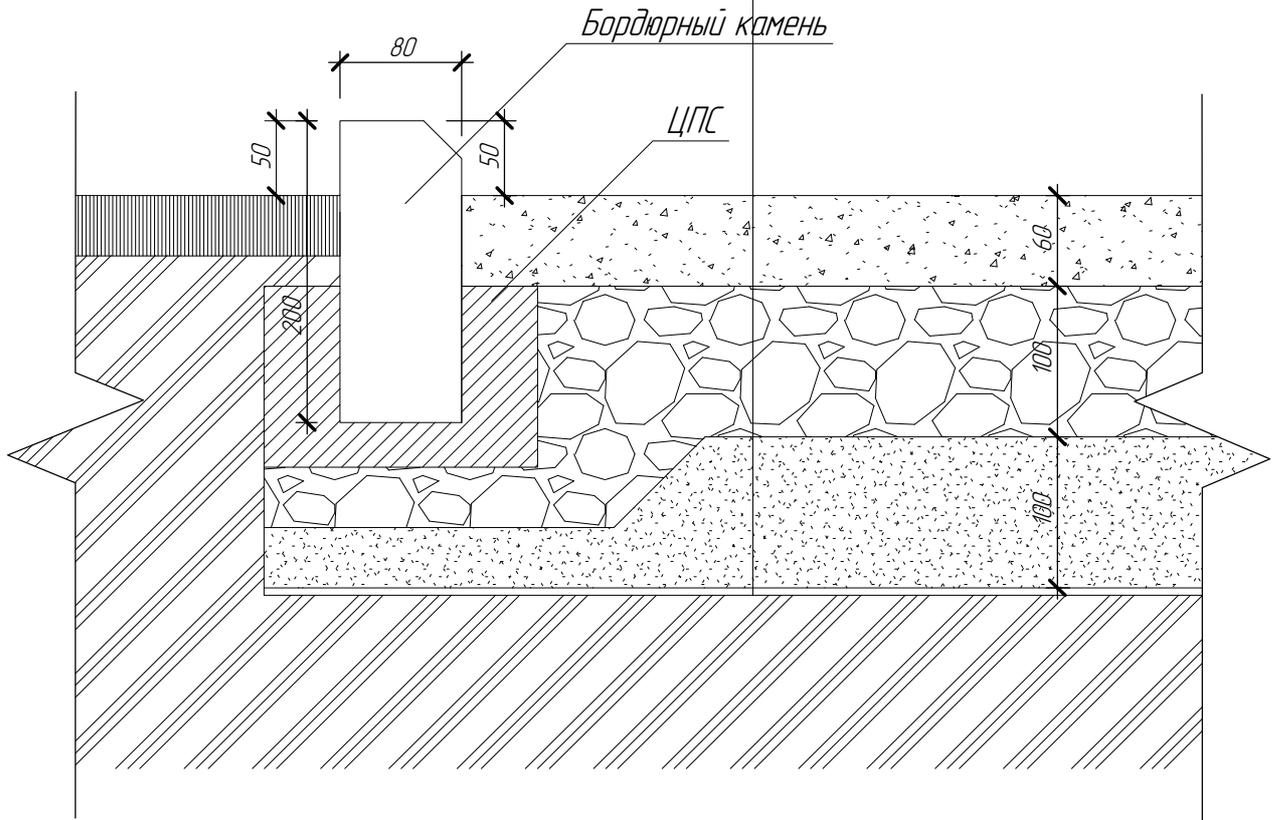

Согласовано

Взам. инв. №

Подп. и дата

Инв. № подл.

01112018-ГП

Клопцы

Разработал

Селиванов

Проверил

Прозецкая

Н.контр.

Голубев

Благоустройство придомовой территории

Пирог устройства площадок из гранитного отсева

Стадия

P

Лист

15

Листов





Согласовано

Взам инв. №

Подп. и дата


Инв. № подл.

						<i>01112018 – ГП</i>			
						<i>Д. Клопицы, Ленинградская область</i>			
<i>Изм.</i>	<i>Колуч</i>	<i>Лист</i>	<i>№ док</i>	<i>Подпись</i>	<i>Дата</i>	<i>Благоустройство придомовой территории</i>	<i>Стадия</i>	<i>Лист</i>	<i>Листов</i>
<i>Разработал</i>	<i>Селиванов</i>				<i>11.18</i>		<i>П</i>	<i>16</i>	
<i>Проверил</i>	<i>Прозецкая</i>				<i>11.18</i>				
<i>Н.контр.</i>	<i>Голубев</i>				<i>11.18</i>	<i>3D - Вид1</i>			



Согласовано			
Взам инв. №			
Подп. и дата			
Инв. № подл.			

						<i>01112018 – ГП</i>			
						<i>Д. Клопицы, Ленинградская область</i>			
<i>Изм.</i>	<i>Кол.уч.</i>	<i>Лист</i>	<i>№ док.</i>	<i>Подпись</i>	<i>Дата</i>	<i>Благоустройство придомовой территории</i>	<i>Стадия</i>	<i>Лист</i>	<i>Листов</i>
<i>Разработал</i>		<i>Селиванов</i>			<i>11.18</i>		<i>П</i>	<i>17</i>	
<i>Проверил</i>		<i>Прозецкая</i>			<i>11.18</i>				
<i>Н.контр.</i>		<i>Голубев</i>			<i>11.18</i>	<i>3D – Вид 2</i>			

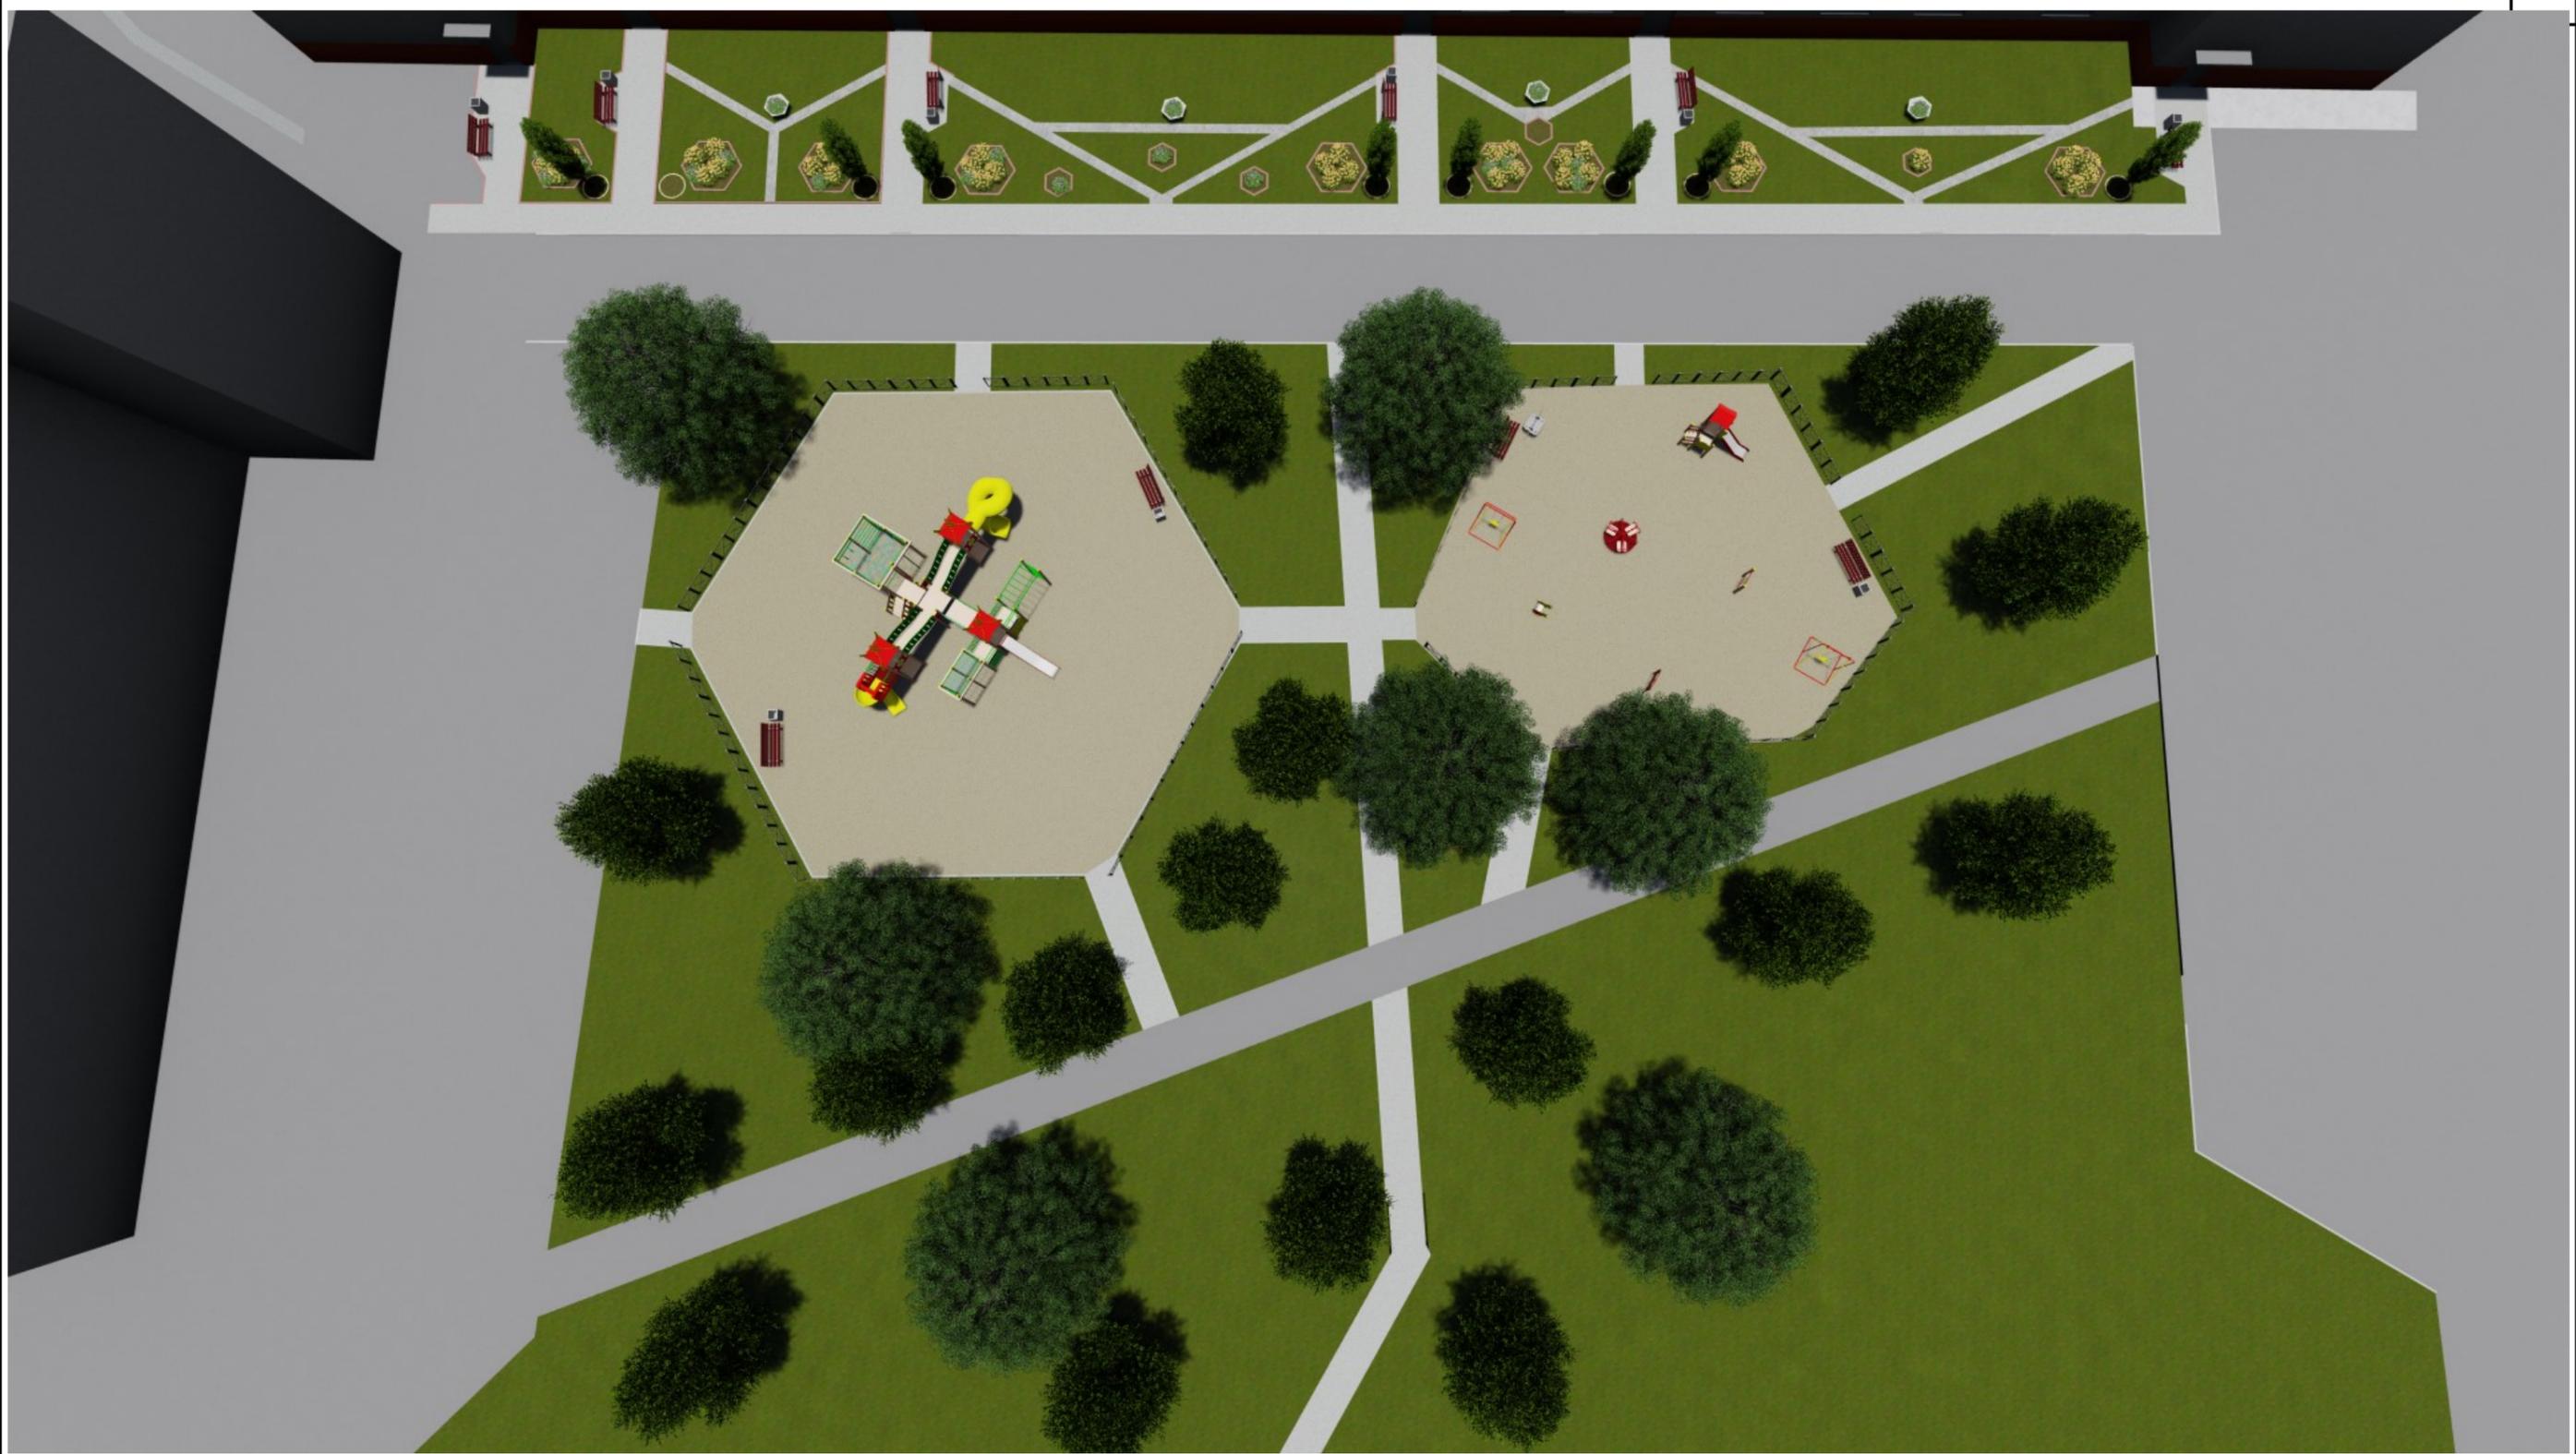

Согласовано	

Взам инв. №

Подп. и дата

Инв. № подл.

Изм.	Колуч	Лист	№ док	Подпись	Дата
Разработал	Селиванов				11.18
Проверил	Прозецкая				11.18
Н.контр.	Голубев				11.18

<i>01112018 – ГП</i>		
<i>Д. Клопицы, Ленинградская область</i>		
<i>Стадия</i>	<i>Лист</i>	<i>Листов</i>
<i>П</i>	<i>18</i>	
<i>3D – Вид3</i>		

Ведомость материалов для устройства пешеходных дорожек из брусчатка

№	Наименование и внешний вид материала	Характеристики	Ед. измер.	Количество
1	<p align="center">Брусчатка</p> 	<p>Размер: 210x105x60 Вес: 6,2 кг Количество в м2: 40 шт.</p>	м2	727
2	<p align="center">Песок речной</p> 	<p>Размер: средняя фракция</p>	м3	72,7
3	<p align="center">Известняковый щебень</p> 	<p>Размер: средняя фракция 20-40 толщина 150 мм щебень под бордюр 100 мм</p>	м3	131,07
4	<p align="center">Геотекстиль</p> 	<p>Плотность: 150 г/м2 Толщина: 1 мм.</p>	м2	727
5	<p align="center">Бордюрный камень</p> 	<p>Размер, мм: 1000x200x80 Масса, кг: 40 Класс бетона : В22,5</p>	п/м	734

Согласовано

Взам. инв. №

Подп. и дата


Инв. № подл.

01112018 – ГП

Д. Клопицы, Ленинградская область

Изм.	Кол.уч.	Лист	№ док.	Подпись	Дата	Стадия	Лист	Листов
Разработал		Селиванов			11.18			
Проверил		Прозецкая			11.18			
Н.контр.		Голубев			11.18	Ведомость материалов для устройства пешеходных дорожек		

Ведомость материалов для устройства площадок

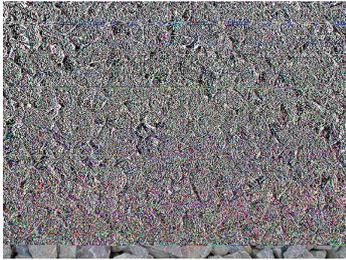№	Наименование и внешний вид материала	Характеристики	Ед. измер.	Количество
1	<p style="text-align: center;">Гранитный отсеб</p> 	<p>Размер фракции: 0-5 мм Тип породы: гранитный</p>	м3	44,4
3	<p style="text-align: center;">Известняковый щебень</p> 	<p>Размер: средняя фракция 20-40</p> <p>толщина 100 мм (щебень под бордюр 100 мм)</p>	м3	85,28
4	<p style="text-align: center;">Геотекстиль</p> 	<p>Плотность: 150 г/м2 Толщина: 1 мм.</p>	м2	740
5	<p style="text-align: center;">Бордюрный камень</p> 	<p>Размер, мм: 1000x300x150 Масса, кг: 40 Класс бетона : В22,5</p>	п/м	376
	<p style="text-align: center;">Песок речной</p> 	<p>Размер: средняя фракция</p>	м3	74

Согласовано

Взам. инв. №

Подп. и дата

Инв. № подл.

01112018 -ГП

Д. Клопицы, Ленинградская область

Изм.	Кол.уч.	Лист	№ док.	Подпись	Дата	Стадия	Лист	Листов
Разработал					11.18			
Проверил	Прозецкая				11.18	Благоустройства придомовой территории		
Н.контр.	Голубев				11.18	Ведомость материалов для устройства площадок		

**Ведомость материалов для устройства пешеходных дорожек
из гранитного отсева**

№	Наименование и внешний вид материала	Характеристики	Ед. измер.	Количество
1	<p>Гранитный отсев</p> 	<p>Размер фракции: 0-5 мм Тип породы: гранитный Толщина: 60 мм</p>	м3	5,94
2	<p>Известняковый щебень</p> 	<p>Размер: средняя фракция 20-40 Толщина: 100 мм</p>	м3	9,9
3	<p>Геотекстиль</p> 	<p>Плотность: 150 г/м2 Толщина: 1 мм.</p>	м2	99
4	<p>Бордюр пластиковый</p> 	<p>Размер, мм: 3000x45x85 Материал: Пластик Вес, кг: 1,32</p>	шт	63
5	<p>Крепящий якорь</p> 	<p>Размер, мм: 260 Материал: Пластик Вес, кг: 0,03</p>	шт	396


Примечание:

1. При просмотре объема материала ссылаться на лист 10.

Согласовано	Взам. инв. №	
	Подп. и дата	
Инв. № подл.		

				01112018-ГП			
				Ленинградская область, Волосовский район, д. Клопицы			
Разработал	Селиванов		11.18	Благоустройства придомовой территории	Стадия	Лист	Листов
Проверил	Прозецкая				Р	21	
Н.контр.	Голубев		11.18	Ведомость материалов для устройства дорожек из гранитного отсева			

Ведомость элементов благоустройства

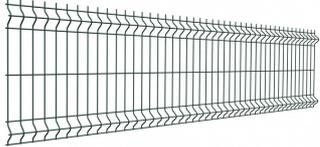№	Наименование элемента	Внешний вид	Кол-во (шт.)	Примечания
1	Диван садово-парковый на ж/б ножках		16	
2	Урна бетонная		16	
3	Вставка для урны		16	
4	Ваза железобетонная		6	
4	Ограждение металлическое пешеходное		135 м.п.	

Согласовано				

Взам. инв. №			

Подп. и дата				
Инв. № подл.				

						0112018 – ГП			
						Д. Клопицы, Ленинградская область			
Изм.	Кол.уч.	Лист	№ док.	Подпись	Дата	Благоустройства придомовой территории	Стадия	Лист	Листов
Разработал	Селиванов				11.18		П	22	
Проверил	Прозецкая				11.18				
Н.контр.	Голубев				11.18	Ведомость элементов благоустройства			

Ведомость оборудования

№	Наименование оборудования	Внешний вид	Кол-во (шт.)	Примечания
1	Детский игровой комплекс Нг=1,5 (нерж.) Нг=2,0		1	монтаж
3	Качели на металлических стойках "Гнездо"		1	монтаж
4	Качалка на пружине "Носорог" - 4120		1	Существующий объект 1. демонтаж 2. монтаж
5	Качалка на пружине "Самолет" - 4111		1	Существующий объект 1. демонтаж 2. монтаж
6	Металлическая стойка для гибкой подвески - 4154 + сиденье резиновое - 4968		1	Существующий объект 1. демонтаж 2. монтаж
7	Карусель 4192-31		1	Существующий объект 1. демонтаж 2. монтаж
8	Крестики-нолики - 4233		1	Существующий объект 1. демонтаж 2. монтаж
9	Скамейка детская "Буренка" - 2413		1	Существующий объект 1. демонтаж 2. монтаж

Согласовано			
Взам инв. №			
Подп. и дата			
Инв. № подл.			

						01112018 - ГП		
						Д. Клопицы, Ленинградская область		
Изм.	Кол.уч.	Лист	№ док.	Подпись	Дата	Благоустройство придомовой территории		
Разработал		Селиванов			11.18			
Проверил		Прозецкая			11.18	Стадия	Лист	Листов
						П	23	
Н.контр.		Голубев			11.18	Ведомость оборудования		

Ведомость оборудования

№	Наименование оборудования	Внешний вид	Кол-во (шт.)	Примечания
1	Игровая панель "Такси" – 4230		1	Существующий объект 1. демонтаж 2. монтаж
2	Детский игровой комплекс – 5120		1	Существующий объект 1. демонтаж 2. монтаж
	Диван садово-парковый на ж/б ножках		2	Существующий объект 1. демонтаж 2. монтаж

Согласно

Взам. инв. №

Подп. и дата

Инв. № подл.

0112018 – ГП						
Д. Клопицы, Ленинградская область						
Изм.	Кол.уч.	Лист	№ док.	Подпись	Дата	
Разработал		Селиванов			11.18	
Проверил		Прозецкая			11.18	
Н.контр.		Голубев			11.18	
Благоустройства придомовой территории						
				Стадия	Лист	Листов
				П	24	
Ведомость оборудования						

	<i>Туя западная Smaragd</i>		шт	18
	<i>Посев газона</i>		м ²	3100
	<i>Клен остролистный</i>		шт	10
	<i>Пузыреплодник</i>		шт	210
	<i>Выемка грунта, под дорожки из брусчатки</i>	727 м ²	м ³	225,37
	<i>Выемка грунта, под детские площадки из гранитного отсева</i>	740 м ²	м ³	192,4
	<i>Выемка грунта, под дорожки из гранитного отсева</i>	99 м ²	м ³	15

Согласовано

Взам. инв. №

Подп. и дата

Инв. № подл.

01112018 – ГП

Д. Клопицы, Ленинградская область

Изм.	Кол.уч.	Лист	№ док.	Подпись	Дата	Стадия	Лист	Листов
Разработал		Селиванов			11.18			
Проверил		Прожецкая			11.18			
Н.контр.		Голубев			11.18	Ведомость посадочного материала		