

ГРАФИЧЕСКОЕ ОПИСАНИЕ
местоположения границ публичного сервитута

Публичный сервитут в целях эксплуатации объекта электросетевого хозяйства
«ВЛ-10кВ Ф-1 ПС-257»
(наименование объекта, местоположение границ которого описано (далее - объект))

Раздел 1

| Сведения об объекте | | |
|---------------------|--|---|
| № п/п | Характеристики объекта | Описание характеристик |
| 1 | 2 | 3 |
| 1 | Местоположение объекта | Ленинградская область, район Ломоносовский Ленинградская область, район Волосовский |
| 2 | Площадь объекта +/- величина погрешности определения площади (Р+/- Дельта Р) | 1059734 кв.м ± 207.92 кв.м |
| 3 | Иные характеристики объекта | Публичный сервитут под объект электросетевого хозяйства. Цель установления: в соответствии со ст.39.37 Земельного Кодекса РФ "Цели установления публичного сервитута". В порядке, предусмотренном настоящей главой, публичный сервитут устанавливается для использования земельных участков и (или) земель в следующих целях: 1) строительство, реконструкция, эксплуатация, капитальный ремонт объектов электросетевого хозяйства, тепловых сетей, водопроводных сетей, сетей водоотведения, линий и сооружений связи, линейных объектов системы газоснабжения, нефтепроводов и нефтепродуктопроводов, трубопроводов для продуктов переработки нефти и газа, их неотъемлемых технологических частей, если указанные объекты являются объектами федерального, регионального или местного значения, либо необходимы для оказания услуг связи, организации электро-, газо-, тепло-, водоснабжения населения и водоотведения, подключения (технологического присоединения) к сетям инженерно-технического обеспечения, либо переносятся в связи с изъятием земельных участков, на которых они ранее располагались, для государственных или муниципальных нужд (далее также - инженерные сооружения). |

Раздел 2

| Сведения о местоположении границ объекта | | | | | |
|---|---------------|------------|---|--|--|
| 1. Система координат <u>МСК-47, зона 2</u> | | | | | |
| 2. Сведения о характерных точках границ объекта | | | | | |
| Обозначение характерных точек границ | Координаты, м | | Метод определения координат характерной точки | Средняя квадратическая погрешность положения характерной точки (M _i), м | Описание обозначения точка местности (при наличии) |
| | X | Y | | | |
| 1 | 2 | 3 | 4 | 5 | 6 |
| Граница (1) | – | – | – | – | – |
| 1 | 414590.20 | 2163193.72 | Аналитический метод | 0.10 | – |
| 2 | 414597.19 | 2163200.01 | Аналитический метод | 0.10 | – |
| 3 | 414637.04 | 2163230.46 | Аналитический метод | 0.10 | – |
| 4 | 414676.81 | 2163278.04 | Аналитический метод | 0.10 | – |
| 5 | 414696.25 | 2163342.74 | Аналитический метод | 0.10 | – |
| 6 | 414665.62 | 2163436.33 | Аналитический метод | 0.10 | – |
| 7 | 414656.53 | 2163444.61 | Аналитический метод | 0.10 | – |
| 8 | 414673.64 | 2163475.74 | Аналитический метод | 0.10 | – |
| 9 | 414709.91 | 2163533.84 | Аналитический метод | 0.10 | – |
| 10 | 414770.10 | 2163632.01 | Аналитический метод | 0.10 | – |
| 11 | 414775.89 | 2163637.52 | Аналитический метод | 0.10 | – |
| 12 | 414767.22 | 2163646.65 | Аналитический метод | 0.10 | – |
| 13 | 414767.91 | 2163659.68 | Аналитический метод | 0.10 | – |
| 14 | 414763.82 | 2163659.90 | Аналитический метод | 0.10 | – |
| 15 | 414733.89 | 2163710.60 | Аналитический метод | 0.10 | – |
| 16 | 414727.53 | 2163759.10 | Аналитический метод | 0.10 | – |
| 17 | 414739.73 | 2163773.50 | Аналитический метод | 0.10 | – |
| 18 | 414749.01 | 2163756.67 | Аналитический метод | 0.10 | – |
| 19 | 414757.85 | 2163761.36 | Аналитический метод | 0.10 | – |
| 20 | 414746.64 | 2163781.64 | Аналитический метод | 0.10 | – |
| 21 | 414779.53 | 2163819.95 | Аналитический метод | 0.10 | – |
| 22 | 414829.90 | 2163797.13 | Аналитический метод | 0.10 | – |
| 23 | 414833.78 | 2163806.34 | Аналитический метод | 0.10 | – |
| 24 | 414786.17 | 2163827.87 | Аналитический метод | 0.10 | – |
| 25 | 414805.51 | 2163851.13 | Аналитический метод | 0.10 | – |
| 26 | 414907.96 | 2163884.87 | Аналитический метод | 0.10 | – |
| 27 | 415030.28 | 2163926.50 | Аналитический метод | 0.10 | – |
| 28 | 415032.11 | 2163957.02 | Аналитический метод | 0.10 | – |
| 29 | 415034.23 | 2163967.70 | Аналитический метод | 0.10 | – |
| 30 | 415012.70 | 2163967.13 | Аналитический метод | 0.10 | – |
| 31 | 415011.23 | 2163959.71 | Аналитический метод | 0.10 | – |
| 32 | 415010.16 | 2163941.77 | Аналитический метод | 0.10 | – |
| 33 | 414901.35 | 2163904.80 | Аналитический метод | 0.10 | – |
| 34 | 414793.21 | 2163869.18 | Аналитический метод | 0.10 | – |
| 35 | 414765.06 | 2163835.32 | Аналитический метод | 0.10 | – |
| 36 | 414705.50 | 2163765.58 | Аналитический метод | 0.10 | – |
| 37 | 414713.63 | 2163703.62 | Аналитический метод | 0.10 | – |
| 38 | 414737.89 | 2163662.51 | Аналитический метод | 0.10 | – |
| 39 | 414728.42 | 2163664.62 | Аналитический метод | 0.10 | – |
| 40 | 414713.04 | 2163650.20 | Аналитический метод | 0.10 | – |
| 41 | 414684.27 | 2163645.06 | Аналитический метод | 0.10 | – |
| 42 | 414649.49 | 2163639.01 | Аналитический метод | 0.10 | – |
| 43 | 414588.61 | 2163628.80 | Аналитический метод | 0.10 | – |
| 44 | 414526.38 | 2163618.56 | Аналитический метод | 0.10 | – |
| 45 | 414470.23 | 2163610.21 | Аналитический метод | 0.10 | – |
| 46 | 414442.27 | 2163607.06 | Аналитический метод | 0.10 | – |
| 47 | 414374.32 | 2163684.45 | Аналитический метод | 0.10 | – |
| 48 | 414306.14 | 2163761.07 | Аналитический метод | 0.10 | – |
| 49 | 414291.03 | 2163746.49 | Аналитический метод | 0.10 | – |
| 50 | 414358.57 | 2163670.56 | Аналитический метод | 0.10 | – |
| 51 | 414420.38 | 2163600.17 | Аналитический метод | 0.10 | – |
| 52 | 414367.22 | 2163578.47 | Аналитический метод | 0.10 | – |
| 53 | 414299.71 | 2163551.78 | Аналитический метод | 0.10 | – |
| 54 | 414164.41 | 2163497.54 | Аналитический метод | 0.10 | – |

| | | | | | |
|-------------|-----------|------------|---------------------|------|---|
| 55 | 414167.94 | 2163489.08 | Аналитический метод | 0.10 | – |
| 56 | 414167.00 | 2163487.20 | Аналитический метод | 0.10 | – |
| 57 | 414160.92 | 2163483.76 | Аналитический метод | 0.10 | – |
| 58 | 414148.98 | 2163479.00 | Аналитический метод | 0.10 | – |
| 59 | 414139.38 | 2163474.14 | Аналитический метод | 0.10 | – |
| 60 | 414136.97 | 2163473.47 | Аналитический метод | 0.10 | – |
| 61 | 414131.42 | 2163485.95 | Аналитический метод | 0.10 | – |
| 62 | 414111.81 | 2163511.25 | Аналитический метод | 0.10 | – |
| 63 | 414105.02 | 2163522.24 | Аналитический метод | 0.10 | – |
| 64 | 414103.19 | 2163523.49 | Аналитический метод | 0.10 | – |
| 65 | 414102.51 | 2163523.21 | Аналитический метод | 0.10 | – |
| 66 | 414103.54 | 2163520.83 | Аналитический метод | 0.10 | – |
| 67 | 414110.16 | 2163510.11 | Аналитический метод | 0.10 | – |
| 68 | 414129.69 | 2163484.92 | Аналитический метод | 0.10 | – |
| 69 | 414135.85 | 2163471.07 | Аналитический метод | 0.10 | – |
| 70 | 414140.11 | 2163472.26 | Аналитический метод | 0.10 | – |
| 71 | 414149.81 | 2163477.18 | Аналитический метод | 0.10 | – |
| 72 | 414161.79 | 2163481.96 | Аналитический метод | 0.10 | – |
| 73 | 414169.17 | 2163486.13 | Аналитический метод | 0.10 | – |
| 74 | 414172.50 | 2163478.16 | Аналитический метод | 0.10 | – |
| 75 | 414307.37 | 2163532.23 | Аналитический метод | 0.10 | – |
| 76 | 414374.98 | 2163558.96 | Аналитический метод | 0.10 | – |
| 77 | 414440.62 | 2163585.75 | Аналитический метод | 0.10 | – |
| 78 | 414472.95 | 2163589.39 | Аналитический метод | 0.10 | – |
| 79 | 414529.63 | 2163597.81 | Аналитический метод | 0.10 | – |
| 80 | 414592.05 | 2163608.08 | Аналитический метод | 0.10 | – |
| 81 | 414653.02 | 2163618.31 | Аналитический метод | 0.10 | – |
| 82 | 414687.92 | 2163624.38 | Аналитический метод | 0.10 | – |
| 83 | 414722.87 | 2163630.62 | Аналитический метод | 0.10 | – |
| 84 | 414734.69 | 2163641.71 | Аналитический метод | 0.10 | – |
| 85 | 414749.41 | 2163638.44 | Аналитический метод | 0.10 | – |
| 86 | 414692.06 | 2163544.90 | Аналитический метод | 0.10 | – |
| 87 | 414655.52 | 2163486.37 | Аналитический метод | 0.10 | – |
| 88 | 414630.16 | 2163440.23 | Аналитический метод | 0.10 | – |
| 89 | 414647.35 | 2163424.56 | Аналитический метод | 0.10 | – |
| 90 | 414674.23 | 2163342.43 | Аналитический метод | 0.10 | – |
| 91 | 414657.93 | 2163288.21 | Аналитический метод | 0.10 | – |
| 92 | 414622.42 | 2163245.72 | Аналитический метод | 0.10 | – |
| 93 | 414583.77 | 2163216.18 | Аналитический метод | 0.10 | – |
| 94 | 414576.16 | 2163209.34 | Аналитический метод | 0.10 | – |
| 1 | 414590.20 | 2163193.72 | Аналитический метод | 0.10 | – |
| Граница (2) | – | – | – | – | – |
| 95 | 414290.33 | 2163747.15 | Аналитический метод | 0.10 | – |
| 96 | 414300.54 | 2163765.51 | Аналитический метод | 0.10 | – |
| 97 | 414229.11 | 2163829.86 | Аналитический метод | 0.10 | – |
| 98 | 414194.22 | 2163861.64 | Аналитический метод | 0.10 | – |
| 99 | 414209.88 | 2163883.45 | Аналитический метод | 0.10 | – |
| 100 | 414207.44 | 2163885.15 | Аналитический метод | 0.10 | – |
| 101 | 414219.40 | 2163902.41 | Аналитический метод | 0.10 | – |
| 102 | 414204.90 | 2163912.46 | Аналитический метод | 0.10 | – |
| 103 | 414176.53 | 2163873.00 | Аналитический метод | 0.10 | – |
| 104 | 414098.09 | 2163905.03 | Аналитический метод | 0.10 | – |
| 105 | 414004.39 | 2163943.88 | Аналитический метод | 0.10 | – |
| 106 | 414012.49 | 2164018.75 | Аналитический метод | 0.10 | – |
| 107 | 414009.24 | 2164024.87 | Аналитический метод | 0.10 | – |
| 108 | 414012.34 | 2164032.50 | Аналитический метод | 0.10 | – |
| 109 | 413992.89 | 2164040.41 | Аналитический метод | 0.10 | – |
| 110 | 413994.82 | 2164045.20 | Аналитический метод | 0.10 | – |
| 111 | 413892.44 | 2164136.51 | Аналитический метод | 0.10 | – |
| 112 | 413781.77 | 2164235.27 | Аналитический метод | 0.10 | – |
| 113 | 413727.46 | 2164251.01 | Аналитический метод | 0.10 | – |
| 114 | 413715.95 | 2164260.31 | Аналитический метод | 0.10 | – |
| 115 | 413713.68 | 2164260.66 | Аналитический метод | 0.10 | – |
| 116 | 413714.05 | 2164264.00 | Аналитический метод | 0.10 | – |
| 117 | 413751.94 | 2164410.26 | Аналитический метод | 0.10 | – |
| 118 | 413753.84 | 2164440.96 | Аналитический метод | 0.10 | – |
| 119 | 413757.74 | 2164440.13 | Аналитический метод | 0.10 | – |
| 120 | 413758.94 | 2164445.76 | Аналитический метод | 0.10 | – |
| 121 | 413749.16 | 2164447.84 | Аналитический метод | 0.10 | – |
| 122 | 413747.96 | 2164442.21 | Аналитический метод | 0.10 | – |
| 123 | 413751.87 | 2164441.38 | Аналитический метод | 0.10 | – |

| | | | | | |
|-------------|-----------|------------|---------------------|------|---|
| 124 | 413749.95 | 2164410.58 | Аналитический метод | 0.10 | – |
| 125 | 413712.08 | 2164264.36 | Аналитический метод | 0.10 | – |
| 126 | 413711.71 | 2164260.97 | Аналитический метод | 0.10 | – |
| 127 | 413677.89 | 2164266.19 | Аналитический метод | 0.10 | – |
| 128 | 413660.97 | 2164299.25 | Аналитический метод | 0.10 | – |
| 129 | 413641.83 | 2164337.34 | Аналитический метод | 0.10 | – |
| 130 | 413623.06 | 2164374.84 | Аналитический метод | 0.10 | – |
| 131 | 413603.20 | 2164414.33 | Аналитический метод | 0.10 | – |
| 132 | 413583.92 | 2164452.67 | Аналитический метод | 0.10 | – |
| 133 | 413580.03 | 2164497.27 | Аналитический метод | 0.10 | – |
| 134 | 413575.89 | 2164543.08 | Аналитический метод | 0.10 | – |
| 135 | 413571.39 | 2164592.73 | Аналитический метод | 0.10 | – |
| 136 | 413570.70 | 2164600.03 | Аналитический метод | 0.10 | – |
| 137 | 413567.79 | 2164635.66 | Аналитический метод | 0.10 | – |
| 138 | 413563.64 | 2164677.12 | Аналитический метод | 0.10 | – |
| 139 | 413526.10 | 2164685.87 | Аналитический метод | 0.10 | – |
| 140 | 413524.03 | 2164676.99 | Аналитический метод | 0.10 | – |
| 141 | 413506.79 | 2164666.67 | Аналитический метод | 0.10 | – |
| 142 | 413507.82 | 2164664.96 | Аналитический метод | 0.10 | – |
| 143 | 413523.40 | 2164674.29 | Аналитический метод | 0.10 | – |
| 144 | 413521.34 | 2164665.41 | Аналитический метод | 0.10 | – |
| 145 | 413544.24 | 2164660.08 | Аналитический метод | 0.10 | – |
| 146 | 413546.87 | 2164633.76 | Аналитический метод | 0.10 | – |
| 147 | 413549.78 | 2164598.18 | Аналитический метод | 0.10 | – |
| 148 | 413550.48 | 2164590.79 | Аналитический метод | 0.10 | – |
| 149 | 413554.98 | 2164541.18 | Аналитический метод | 0.10 | – |
| 150 | 413559.11 | 2164495.41 | Аналитический метод | 0.10 | – |
| 151 | 413563.35 | 2164446.83 | Аналитический метод | 0.10 | – |
| 152 | 413584.44 | 2164404.89 | Аналитический метод | 0.10 | – |
| 153 | 413604.29 | 2164365.43 | Аналитический метод | 0.10 | – |
| 154 | 413623.05 | 2164327.92 | Аналитический метод | 0.10 | – |
| 155 | 413642.24 | 2164289.75 | Аналитический метод | 0.10 | – |
| 156 | 413664.08 | 2164247.08 | Аналитический метод | 0.10 | – |
| 157 | 413707.15 | 2164240.42 | Аналитический метод | 0.10 | – |
| 158 | 413717.54 | 2164232.01 | Аналитический метод | 0.10 | – |
| 159 | 413771.32 | 2164216.44 | Аналитический метод | 0.10 | – |
| 160 | 413873.37 | 2164125.38 | Аналитический метод | 0.10 | – |
| 161 | 413857.55 | 2164070.24 | Аналитический метод | 0.10 | – |
| 162 | 413877.78 | 2164064.60 | Аналитический метод | 0.10 | – |
| 163 | 413890.79 | 2164109.84 | Аналитический метод | 0.10 | – |
| 164 | 413985.56 | 2164025.33 | Аналитический метод | 0.10 | – |
| 165 | 413990.92 | 2164014.58 | Аналитический метод | 0.10 | – |
| 166 | 413982.14 | 2163933.48 | Аналитический метод | 0.10 | – |
| 167 | 413951.44 | 2163903.60 | Аналитический метод | 0.10 | – |
| 168 | 413957.68 | 2163896.97 | Аналитический метод | 0.10 | – |
| 169 | 413964.96 | 2163903.82 | Аналитический метод | 0.10 | – |
| 170 | 413965.47 | 2163903.28 | Аналитический метод | 0.10 | – |
| 171 | 413989.96 | 2163927.12 | Аналитический метод | 0.10 | – |
| 172 | 414090.07 | 2163885.62 | Аналитический метод | 0.10 | – |
| 173 | 414174.57 | 2163851.14 | Аналитический метод | 0.10 | – |
| 174 | 414215.01 | 2163814.30 | Аналитический метод | 0.10 | – |
| 175 | 414287.88 | 2163748.52 | Аналитический метод | 0.10 | – |
| 95 | 414290.33 | 2163747.15 | Аналитический метод | 0.10 | – |
| Граница (3) | – | – | – | – | – |
| 176 | 413740.98 | 2163975.24 | Аналитический метод | 0.10 | – |
| 177 | 413756.42 | 2163991.15 | Аналитический метод | 0.10 | – |
| 178 | 413694.22 | 2164094.52 | Аналитический метод | 0.10 | – |
| 179 | 413642.62 | 2164179.52 | Аналитический метод | 0.10 | – |
| 180 | 413591.47 | 2164263.32 | Аналитический метод | 0.10 | – |
| 181 | 413552.33 | 2164430.35 | Аналитический метод | 0.10 | – |
| 182 | 413543.07 | 2164428.22 | Аналитический метод | 0.10 | – |
| 183 | 413505.78 | 2164661.70 | Аналитический метод | 0.10 | – |
| 184 | 413503.81 | 2164661.38 | Аналитический метод | 0.10 | – |
| 185 | 413541.12 | 2164427.76 | Аналитический метод | 0.10 | – |
| 186 | 413531.87 | 2164425.63 | Аналитический метод | 0.10 | – |
| 187 | 413571.80 | 2164255.22 | Аналитический метод | 0.10 | – |
| 188 | 413624.68 | 2164168.61 | Аналитический метод | 0.10 | – |
| 189 | 413676.27 | 2164083.63 | Аналитический метод | 0.10 | – |
| 190 | 413730.12 | 2163994.21 | Аналитический метод | 0.10 | – |
| 191 | 413725.91 | 2163989.87 | Аналитический метод | 0.10 | – |
| 176 | 413740.98 | 2163975.24 | Аналитический метод | 0.10 | – |

| Граница (4) | – | – | – | – | – |
|-------------|-----------|------------|---------------------|------|---|
| 192 | 413505.19 | 2164667.36 | Аналитический метод | 0.10 | – |
| 193 | 413505.43 | 2164815.59 | Аналитический метод | 0.10 | – |
| 194 | 413514.89 | 2164816.45 | Аналитический метод | 0.10 | – |
| 195 | 413509.53 | 2164875.16 | Аналитический метод | 0.10 | – |
| 196 | 413498.21 | 2164988.07 | Аналитический метод | 0.10 | – |
| 197 | 413499.00 | 2165118.95 | Аналитический метод | 0.10 | – |
| 198 | 413506.46 | 2165118.86 | Аналитический метод | 0.10 | – |
| 199 | 413504.80 | 2165141.03 | Аналитический метод | 0.10 | – |
| 200 | 413499.14 | 2165140.61 | Аналитический метод | 0.10 | – |
| 201 | 413499.62 | 2165308.12 | Аналитический метод | 0.10 | – |
| 202 | 413500.06 | 2165456.45 | Аналитический метод | 0.10 | – |
| 203 | 413501.78 | 2165456.51 | Аналитический метод | 0.10 | – |
| 204 | 413648.26 | 2165502.10 | Аналитический метод | 0.10 | – |
| 205 | 413859.43 | 2165567.34 | Аналитический метод | 0.10 | – |
| 206 | 413953.79 | 2165596.13 | Аналитический метод | 0.10 | – |
| 207 | 414031.05 | 2165596.78 | Аналитический метод | 0.10 | – |
| 208 | 414069.06 | 2165769.32 | Аналитический метод | 0.10 | – |
| 209 | 414112.31 | 2165965.60 | Аналитический метод | 0.10 | – |
| 210 | 414232.14 | 2166071.72 | Аналитический метод | 0.10 | – |
| 211 | 414382.60 | 2166204.65 | Аналитический метод | 0.10 | – |
| 212 | 414530.59 | 2166334.24 | Аналитический метод | 0.10 | – |
| 213 | 414678.45 | 2166464.22 | Аналитический метод | 0.10 | – |
| 214 | 414783.56 | 2166556.98 | Аналитический метод | 0.10 | – |
| 215 | 414838.41 | 2166585.14 | Аналитический метод | 0.10 | – |
| 216 | 414828.33 | 2166603.56 | Аналитический метод | 0.10 | – |
| 217 | 414771.60 | 2166574.44 | Аналитический метод | 0.10 | – |
| 218 | 414664.58 | 2166479.99 | Аналитический метод | 0.10 | – |
| 219 | 414516.78 | 2166350.06 | Аналитический метод | 0.10 | – |
| 220 | 414368.74 | 2166220.42 | Аналитический метод | 0.10 | – |
| 221 | 414218.17 | 2166087.40 | Аналитический метод | 0.10 | – |
| 222 | 414093.27 | 2165976.79 | Аналитический метод | 0.10 | – |
| 223 | 414048.55 | 2165773.84 | Аналитический метод | 0.10 | – |
| 224 | 414014.19 | 2165617.87 | Аналитический метод | 0.10 | – |
| 225 | 413969.52 | 2165617.59 | Аналитический метод | 0.10 | – |
| 226 | 413963.18 | 2165615.92 | Аналитический метод | 0.10 | – |
| 227 | 413958.59 | 2165617.43 | Аналитический метод | 0.10 | – |
| 228 | 413958.05 | 2165619.31 | Аналитический метод | 0.10 | – |
| 229 | 413853.23 | 2165587.40 | Аналитический метод | 0.10 | – |
| 230 | 413642.06 | 2165522.16 | Аналитический метод | 0.10 | – |
| 231 | 413500.14 | 2165478.01 | Аналитический метод | 0.10 | – |
| 232 | 413500.37 | 2165541.62 | Аналитический метод | 0.10 | – |
| 233 | 413509.24 | 2165542.19 | Аналитический метод | 0.10 | – |
| 234 | 413508.26 | 2165557.44 | Аналитический метод | 0.10 | – |
| 235 | 413500.33 | 2165556.85 | Аналитический метод | 0.10 | – |
| 236 | 413499.76 | 2165737.02 | Аналитический метод | 0.10 | – |
| 237 | 413388.50 | 2165897.04 | Аналитический метод | 0.10 | – |
| 238 | 413371.33 | 2166018.07 | Аналитический метод | 0.10 | – |
| 239 | 413344.48 | 2166218.72 | Аналитический метод | 0.10 | – |
| 240 | 413330.79 | 2166322.05 | Аналитический метод | 0.10 | – |
| 241 | 413456.58 | 2166363.25 | Аналитический метод | 0.10 | – |
| 242 | 413480.55 | 2166368.27 | Аналитический метод | 0.10 | – |
| 243 | 413566.70 | 2166378.27 | Аналитический метод | 0.10 | – |
| 244 | 413571.52 | 2166377.92 | Аналитический метод | 0.10 | – |
| 245 | 413601.82 | 2166254.87 | Аналитический метод | 0.10 | – |
| 246 | 413628.99 | 2166144.58 | Аналитический метод | 0.10 | – |
| 247 | 413635.60 | 2166126.48 | Аналитический метод | 0.10 | – |
| 248 | 413639.07 | 2166063.37 | Аналитический метод | 0.10 | – |
| 249 | 413719.39 | 2166066.75 | Аналитический метод | 0.10 | – |
| 250 | 413746.90 | 2166070.66 | Аналитический метод | 0.10 | – |
| 251 | 413743.37 | 2166091.36 | Аналитический метод | 0.10 | – |
| 252 | 413717.48 | 2166087.69 | Аналитический метод | 0.10 | – |
| 253 | 413659.07 | 2166085.16 | Аналитический метод | 0.10 | – |
| 254 | 413656.36 | 2166130.85 | Аналитический метод | 0.10 | – |
| 255 | 413649.10 | 2166150.71 | Аналитический метод | 0.10 | – |
| 256 | 413622.22 | 2166259.89 | Аналитический метод | 0.10 | – |
| 257 | 413588.26 | 2166397.79 | Аналитический метод | 0.10 | – |
| 258 | 413566.25 | 2166399.35 | Аналитический метод | 0.10 | – |
| 259 | 413477.21 | 2166389.03 | Аналитический метод | 0.10 | – |
| 260 | 413451.17 | 2166383.57 | Аналитический метод | 0.10 | – |
| 261 | 413327.97 | 2166343.21 | Аналитический метод | 0.10 | – |

| | | | | | |
|-----|-----------|------------|---------------------|------|---|
| 262 | 413312.05 | 2166461.92 | Аналитический метод | 0.10 | – |
| 263 | 413294.95 | 2166589.17 | Аналитический метод | 0.10 | – |
| 264 | 413373.19 | 2166786.26 | Аналитический метод | 0.10 | – |
| 265 | 413367.76 | 2166787.69 | Аналитический метод | 0.10 | – |
| 266 | 413355.33 | 2166840.52 | Аналитический метод | 0.10 | – |
| 267 | 413458.16 | 2166853.06 | Аналитический метод | 0.10 | – |
| 268 | 413477.36 | 2166821.63 | Аналитический метод | 0.10 | – |
| 269 | 413510.44 | 2166832.04 | Аналитический метод | 0.10 | – |
| 270 | 413525.79 | 2166846.42 | Аналитический метод | 0.10 | – |
| 271 | 413517.43 | 2166856.25 | Аналитический метод | 0.10 | – |
| 272 | 413486.72 | 2166846.59 | Аналитический метод | 0.10 | – |
| 273 | 413469.01 | 2166875.58 | Аналитический метод | 0.10 | – |
| 274 | 413350.64 | 2166861.08 | Аналитический метод | 0.10 | – |
| 275 | 413300.19 | 2167078.21 | Аналитический метод | 0.10 | – |
| 276 | 413230.58 | 2167378.92 | Аналитический метод | 0.10 | – |
| 277 | 413194.45 | 2167533.75 | Аналитический метод | 0.10 | – |
| 278 | 413100.72 | 2167830.05 | Аналитический метод | 0.10 | – |
| 279 | 413079.66 | 2167898.58 | Аналитический метод | 0.10 | – |
| 280 | 413031.46 | 2168084.07 | Аналитический метод | 0.10 | – |
| 281 | 413004.74 | 2168187.03 | Аналитический метод | 0.10 | – |
| 282 | 413006.70 | 2168187.17 | Аналитический метод | 0.10 | – |
| 283 | 413005.15 | 2168208.11 | Аналитический метод | 0.10 | – |
| 284 | 412999.40 | 2168207.69 | Аналитический метод | 0.10 | – |
| 285 | 412963.38 | 2168345.17 | Аналитический метод | 0.10 | – |
| 286 | 412887.11 | 2168639.14 | Аналитический метод | 0.10 | – |
| 287 | 412796.82 | 2168788.53 | Аналитический метод | 0.10 | – |
| 288 | 412863.15 | 2168818.59 | Аналитический метод | 0.10 | – |
| 289 | 412872.48 | 2168825.99 | Аналитический метод | 0.10 | – |
| 290 | 412859.43 | 2168842.44 | Аналитический метод | 0.10 | – |
| 291 | 412852.17 | 2168836.69 | Аналитический метод | 0.10 | – |
| 292 | 412785.89 | 2168806.60 | Аналитический метод | 0.10 | – |
| 293 | 412726.96 | 2168904.29 | Аналитический метод | 0.10 | – |
| 294 | 412731.32 | 2168905.76 | Аналитический метод | 0.10 | – |
| 295 | 412724.26 | 2168924.47 | Аналитический метод | 0.10 | – |
| 296 | 412715.86 | 2168922.71 | Аналитический метод | 0.10 | – |
| 297 | 412683.49 | 2168976.34 | Аналитический метод | 0.10 | – |
| 298 | 412512.60 | 2169223.83 | Аналитический метод | 0.10 | – |
| 299 | 412412.93 | 2169305.36 | Аналитический метод | 0.10 | – |
| 300 | 412409.00 | 2169314.22 | Аналитический метод | 0.10 | – |
| 301 | 412450.38 | 2169345.95 | Аналитический метод | 0.10 | – |
| 302 | 412474.81 | 2169361.83 | Аналитический метод | 0.10 | – |
| 303 | 412490.81 | 2169342.67 | Аналитический метод | 0.10 | – |
| 304 | 412493.77 | 2169337.67 | Аналитический метод | 0.10 | – |
| 305 | 412495.73 | 2169338.84 | Аналитический метод | 0.10 | – |
| 306 | 412501.49 | 2169337.45 | Аналитический метод | 0.10 | – |
| 307 | 412530.92 | 2169339.40 | Аналитический метод | 0.10 | – |
| 308 | 412576.42 | 2169347.19 | Аналитический метод | 0.10 | – |
| 309 | 412617.37 | 2169357.38 | Аналитический метод | 0.10 | – |
| 310 | 412649.52 | 2169361.13 | Аналитический метод | 0.10 | – |
| 311 | 412663.10 | 2169362.06 | Аналитический метод | 0.10 | – |
| 312 | 412752.47 | 2169379.16 | Аналитический метод | 0.10 | – |
| 313 | 412931.86 | 2169413.57 | Аналитический метод | 0.10 | – |
| 314 | 413115.27 | 2169448.85 | Аналитический метод | 0.10 | – |
| 315 | 413250.31 | 2169474.83 | Аналитический метод | 0.10 | – |
| 316 | 413426.99 | 2169511.21 | Аналитический метод | 0.10 | – |
| 317 | 413537.14 | 2169534.25 | Аналитический метод | 0.10 | – |
| 318 | 413601.37 | 2169547.24 | Аналитический метод | 0.10 | – |
| 319 | 413712.59 | 2169569.26 | Аналитический метод | 0.10 | – |
| 320 | 413713.87 | 2169559.50 | Аналитический метод | 0.10 | – |
| 321 | 413727.27 | 2169561.26 | Аналитический метод | 0.10 | – |
| 322 | 413725.95 | 2169571.94 | Аналитический метод | 0.10 | – |
| 323 | 413796.43 | 2169586.17 | Аналитический метод | 0.10 | – |
| 324 | 413906.37 | 2169608.36 | Аналитический метод | 0.10 | – |
| 325 | 413918.23 | 2169610.12 | Аналитический метод | 0.10 | – |
| 326 | 413925.23 | 2169614.99 | Аналитический метод | 0.10 | – |
| 327 | 413913.23 | 2169632.22 | Аналитический метод | 0.10 | – |
| 328 | 413910.28 | 2169630.17 | Аналитический метод | 0.10 | – |
| 329 | 413907.47 | 2169629.68 | Аналитический метод | 0.10 | – |
| 330 | 413912.29 | 2169753.85 | Аналитический метод | 0.10 | – |
| 331 | 413917.92 | 2169773.42 | Аналитический метод | 0.10 | – |
| 332 | 413919.52 | 2169831.42 | Аналитический метод | 0.10 | – |

| | | | | | |
|-----|-----------|------------|---------------------|------|---|
| 333 | 413917.78 | 2169868.72 | Аналитический метод | 0.10 | – |
| 334 | 413914.07 | 2169911.92 | Аналитический метод | 0.10 | – |
| 335 | 413909.21 | 2169985.55 | Аналитический метод | 0.10 | – |
| 336 | 413909.01 | 2170002.66 | Аналитический метод | 0.10 | – |
| 337 | 413910.36 | 2170010.45 | Аналитический метод | 0.10 | – |
| 338 | 413910.51 | 2170010.67 | Аналитический метод | 0.10 | – |
| 339 | 413909.70 | 2170011.25 | Аналитический метод | 0.10 | – |
| 340 | 413912.33 | 2170020.90 | Аналитический метод | 0.10 | – |
| 341 | 413852.18 | 2170037.19 | Аналитический метод | 0.10 | – |
| 342 | 413847.71 | 2170038.84 | Аналитический метод | 0.10 | – |
| 343 | 413847.20 | 2170037.45 | Аналитический метод | 0.10 | – |
| 344 | 413843.89 | 2170036.61 | Аналитический метод | 0.10 | – |
| 345 | 413833.91 | 2170039.11 | Аналитический метод | 0.10 | – |
| 346 | 413768.11 | 2170057.15 | Аналитический метод | 0.10 | – |
| 347 | 413702.04 | 2170075.27 | Аналитический метод | 0.10 | – |
| 348 | 413640.75 | 2170086.14 | Аналитический метод | 0.10 | – |
| 349 | 413582.34 | 2170096.49 | Аналитический метод | 0.10 | – |
| 350 | 413580.87 | 2170088.22 | Аналитический метод | 0.10 | – |
| 351 | 413580.79 | 2170088.36 | Аналитический метод | 0.10 | – |
| 352 | 413575.15 | 2170088.57 | Аналитический метод | 0.10 | – |
| 353 | 413570.58 | 2170088.97 | Аналитический метод | 0.10 | – |
| 354 | 413338.29 | 2170120.78 | Аналитический метод | 0.10 | – |
| 355 | 413300.47 | 2170123.15 | Аналитический метод | 0.10 | – |
| 356 | 413297.60 | 2170205.88 | Аналитический метод | 0.10 | – |
| 357 | 413130.85 | 2170267.21 | Аналитический метод | 0.10 | – |
| 358 | 413043.20 | 2170194.40 | Аналитический метод | 0.10 | – |
| 359 | 413040.23 | 2170196.37 | Аналитический метод | 0.10 | – |
| 360 | 413004.06 | 2170223.43 | Аналитический метод | 0.10 | – |
| 361 | 412995.07 | 2170229.03 | Аналитический метод | 0.10 | – |
| 362 | 412994.46 | 2170229.37 | Аналитический метод | 0.10 | – |
| 363 | 412991.50 | 2170231.38 | Аналитический метод | 0.10 | – |
| 364 | 412990.68 | 2170231.51 | Аналитический метод | 0.10 | – |
| 365 | 412995.95 | 2170239.02 | Аналитический метод | 0.10 | – |
| 366 | 412988.28 | 2170244.39 | Аналитический метод | 0.10 | – |
| 367 | 412976.24 | 2170227.18 | Аналитический метод | 0.10 | – |
| 368 | 412983.91 | 2170221.82 | Аналитический метод | 0.10 | – |
| 369 | 412989.35 | 2170229.60 | Аналитический метод | 0.10 | – |
| 370 | 412989.79 | 2170229.30 | Аналитический метод | 0.10 | – |
| 371 | 412990.39 | 2170229.53 | Аналитический метод | 0.10 | – |
| 372 | 412990.76 | 2170229.47 | Аналитический метод | 0.10 | – |
| 373 | 412993.42 | 2170227.66 | Аналитический метод | 0.10 | – |
| 374 | 412994.06 | 2170227.31 | Аналитический метод | 0.10 | – |
| 375 | 413002.93 | 2170221.78 | Аналитический метод | 0.10 | – |
| 376 | 413039.07 | 2170194.73 | Аналитический метод | 0.10 | – |
| 377 | 413043.33 | 2170191.91 | Аналитический метод | 0.10 | – |
| 378 | 413131.24 | 2170264.93 | Аналитический метод | 0.10 | – |
| 379 | 413295.65 | 2170204.47 | Аналитический метод | 0.10 | – |
| 380 | 413298.54 | 2170121.26 | Аналитический метод | 0.10 | – |
| 381 | 413338.09 | 2170118.78 | Аналитический метод | 0.10 | – |
| 382 | 413570.36 | 2170086.98 | Аналитический метод | 0.10 | – |
| 383 | 413575.02 | 2170086.58 | Аналитический метод | 0.10 | – |
| 384 | 413579.58 | 2170086.40 | Аналитический метод | 0.10 | – |
| 385 | 413580.32 | 2170085.13 | Аналитический метод | 0.10 | – |
| 386 | 413578.85 | 2170076.80 | Аналитический метод | 0.10 | – |
| 387 | 413637.26 | 2170066.44 | Аналитический метод | 0.10 | – |
| 388 | 413697.64 | 2170055.74 | Аналитический метод | 0.10 | – |
| 389 | 413762.83 | 2170037.86 | Аналитический метод | 0.10 | – |
| 390 | 413828.84 | 2170019.76 | Аналитический метод | 0.10 | – |
| 391 | 413844.00 | 2170015.97 | Аналитический метод | 0.10 | – |
| 392 | 413849.12 | 2170017.31 | Аналитический метод | 0.10 | – |
| 393 | 413907.02 | 2170001.62 | Аналитический метод | 0.10 | – |
| 394 | 413907.21 | 2169985.48 | Аналитический метод | 0.10 | – |
| 395 | 413912.08 | 2169911.77 | Аналитический метод | 0.10 | – |
| 396 | 413915.78 | 2169868.58 | Аналитический метод | 0.10 | – |
| 397 | 413917.52 | 2169831.40 | Аналитический метод | 0.10 | – |
| 398 | 413915.93 | 2169773.73 | Аналитический метод | 0.10 | – |
| 399 | 413910.30 | 2169754.17 | Аналитический метод | 0.10 | – |
| 400 | 413905.40 | 2169629.32 | Аналитический метод | 0.10 | – |
| 401 | 413792.28 | 2169606.75 | Аналитический метод | 0.10 | – |
| 402 | 413712.28 | 2169590.61 | Аналитический метод | 0.10 | – |
| 403 | 413607.44 | 2169569.85 | Аналитический метод | 0.10 | – |

| | | | | | |
|-----|-----------|------------|---------------------|------|---|
| 404 | 413606.70 | 2169573.39 | Аналитический метод | 0.10 | – |
| 405 | 413572.46 | 2169566.85 | Аналитический метод | 0.10 | – |
| 406 | 413574.41 | 2169563.18 | Аналитический метод | 0.10 | – |
| 407 | 413536.64 | 2169555.57 | Аналитический метод | 0.10 | – |
| 408 | 413535.57 | 2169557.27 | Аналитический метод | 0.10 | – |
| 409 | 413531.03 | 2169554.42 | Аналитический метод | 0.10 | – |
| 410 | 413479.20 | 2169543.49 | Аналитический метод | 0.10 | – |
| 411 | 413477.08 | 2169545.43 | Аналитический метод | 0.10 | – |
| 412 | 413469.12 | 2169544.71 | Аналитический метод | 0.10 | – |
| 413 | 413469.33 | 2169542.42 | Аналитический метод | 0.10 | – |
| 414 | 413456.73 | 2169542.11 | Аналитический метод | 0.10 | – |
| 415 | 413456.32 | 2169538.73 | Аналитический метод | 0.10 | – |
| 416 | 413438.30 | 2169535.00 | Аналитический метод | 0.10 | – |
| 417 | 413438.89 | 2169537.92 | Аналитический метод | 0.10 | – |
| 418 | 413419.44 | 2169535.65 | Аналитический метод | 0.10 | – |
| 419 | 413419.96 | 2169531.21 | Аналитический метод | 0.10 | – |
| 420 | 413392.06 | 2169525.52 | Аналитический метод | 0.10 | – |
| 421 | 413392.04 | 2169527.61 | Аналитический метод | 0.10 | – |
| 422 | 413376.11 | 2169527.47 | Аналитический метод | 0.10 | – |
| 423 | 413374.97 | 2169522.02 | Аналитический метод | 0.10 | – |
| 424 | 413348.02 | 2169516.43 | Аналитический метод | 0.10 | – |
| 425 | 413347.14 | 2169520.92 | Аналитический метод | 0.10 | – |
| 426 | 413331.81 | 2169517.40 | Аналитический метод | 0.10 | – |
| 427 | 413332.75 | 2169513.27 | Аналитический метод | 0.10 | – |
| 428 | 413246.21 | 2169495.43 | Аналитический метод | 0.10 | – |
| 429 | 413111.30 | 2169469.48 | Аналитический метод | 0.10 | – |
| 430 | 412927.89 | 2169434.19 | Аналитический метод | 0.10 | – |
| 431 | 412748.53 | 2169399.79 | Аналитический метод | 0.10 | – |
| 432 | 412660.39 | 2169382.93 | Аналитический метод | 0.10 | – |
| 433 | 412647.58 | 2169382.04 | Аналитический метод | 0.10 | – |
| 434 | 412613.60 | 2169378.08 | Аналитический метод | 0.10 | – |
| 435 | 412572.11 | 2169367.76 | Аналитический метод | 0.10 | – |
| 436 | 412528.44 | 2169360.29 | Аналитический метод | 0.10 | – |
| 437 | 412504.74 | 2169358.73 | Аналитический метод | 0.10 | – |
| 438 | 412478.98 | 2169389.59 | Аналитический метод | 0.10 | – |
| 439 | 412438.29 | 2169363.14 | Аналитический метод | 0.10 | – |
| 440 | 412400.34 | 2169333.84 | Аналитический метод | 0.10 | – |
| 441 | 412359.79 | 2169426.23 | Аналитический метод | 0.10 | – |
| 442 | 412334.46 | 2169483.63 | Аналитический метод | 0.10 | – |
| 443 | 412335.04 | 2169484.33 | Аналитический метод | 0.10 | – |
| 444 | 412330.81 | 2169487.84 | Аналитический метод | 0.10 | – |
| 445 | 412345.37 | 2169506.66 | Аналитический метод | 0.10 | – |
| 446 | 412315.48 | 2169564.93 | Аналитический метод | 0.10 | – |
| 447 | 412271.72 | 2169621.45 | Аналитический метод | 0.10 | – |
| 448 | 412222.91 | 2169683.81 | Аналитический метод | 0.10 | – |
| 449 | 412226.86 | 2169686.91 | Аналитический метод | 0.10 | – |
| 450 | 412214.45 | 2169702.72 | Аналитический метод | 0.10 | – |
| 451 | 412210.52 | 2169699.64 | Аналитический метод | 0.10 | – |
| 452 | 412184.37 | 2169726.82 | Аналитический метод | 0.10 | – |
| 453 | 412140.58 | 2169775.12 | Аналитический метод | 0.10 | – |
| 454 | 412120.25 | 2169796.94 | Аналитический метод | 0.10 | – |
| 455 | 412063.00 | 2169876.58 | Аналитический метод | 0.10 | – |
| 456 | 412008.26 | 2169962.90 | Аналитический метод | 0.10 | – |
| 457 | 412012.47 | 2169965.59 | Аналитический метод | 0.10 | – |
| 458 | 411978.63 | 2170019.08 | Аналитический метод | 0.10 | – |
| 459 | 411922.85 | 2170107.21 | Аналитический метод | 0.10 | – |
| 460 | 411927.33 | 2170146.96 | Аналитический метод | 0.10 | – |
| 461 | 412001.10 | 2170215.47 | Аналитический метод | 0.10 | – |
| 462 | 412074.86 | 2170283.66 | Аналитический метод | 0.10 | – |
| 463 | 412151.67 | 2170354.78 | Аналитический метод | 0.10 | – |
| 464 | 412170.84 | 2170406.11 | Аналитический метод | 0.10 | – |
| 465 | 412228.86 | 2170494.64 | Аналитический метод | 0.10 | – |
| 466 | 412288.45 | 2170585.36 | Аналитический метод | 0.10 | – |
| 467 | 412326.35 | 2170642.55 | Аналитический метод | 0.10 | – |
| 468 | 412331.55 | 2170638.82 | Аналитический метод | 0.10 | – |
| 469 | 412343.28 | 2170655.02 | Аналитический метод | 0.10 | – |
| 470 | 412337.36 | 2170659.25 | Аналитический метод | 0.10 | – |
| 471 | 412347.70 | 2170675.22 | Аналитический метод | 0.10 | – |
| 472 | 412408.85 | 2170768.28 | Аналитический метод | 0.10 | – |
| 473 | 412433.73 | 2170806.02 | Аналитический метод | 0.10 | – |
| 474 | 412471.51 | 2170780.95 | Аналитический метод | 0.10 | – |

| | | | | | |
|-----|-----------|------------|---------------------|------|---|
| 475 | 412521.46 | 2170747.81 | Аналитический метод | 0.10 | – |
| 476 | 412571.37 | 2170714.63 | Аналитический метод | 0.10 | – |
| 477 | 412624.87 | 2170679.12 | Аналитический метод | 0.10 | – |
| 478 | 412664.42 | 2170652.93 | Аналитический метод | 0.10 | – |
| 479 | 412698.29 | 2170630.33 | Аналитический метод | 0.10 | – |
| 480 | 412701.88 | 2170606.56 | Аналитический метод | 0.10 | – |
| 481 | 412705.36 | 2170598.41 | Аналитический метод | 0.10 | – |
| 482 | 412708.96 | 2170599.94 | Аналитический метод | 0.10 | – |
| 483 | 412709.46 | 2170598.47 | Аналитический метод | 0.10 | – |
| 484 | 412728.40 | 2170604.90 | Аналитический метод | 0.10 | – |
| 485 | 412720.68 | 2170628.99 | Аналитический метод | 0.10 | – |
| 486 | 412728.36 | 2170631.14 | Аналитический метод | 0.10 | – |
| 487 | 412725.93 | 2170639.80 | Аналитический метод | 0.10 | – |
| 488 | 412726.98 | 2170640.25 | Аналитический метод | 0.10 | – |
| 489 | 412731.06 | 2170770.99 | Аналитический метод | 0.10 | – |
| 490 | 412731.01 | 2170833.93 | Аналитический метод | 0.10 | – |
| 491 | 412730.24 | 2170841.43 | Аналитический метод | 0.10 | – |
| 492 | 412730.76 | 2170841.49 | Аналитический метод | 0.10 | – |
| 493 | 412731.02 | 2170842.39 | Аналитический метод | 0.10 | – |
| 494 | 412730.06 | 2170842.67 | Аналитический метод | 0.10 | – |
| 495 | 412730.16 | 2170853.17 | Аналитический метод | 0.10 | – |
| 496 | 412724.44 | 2170853.22 | Аналитический метод | 0.10 | – |
| 497 | 412724.25 | 2170832.22 | Аналитический метод | 0.10 | – |
| 498 | 412729.01 | 2170832.18 | Аналитический метод | 0.10 | – |
| 499 | 412729.06 | 2170771.03 | Аналитический метод | 0.10 | – |
| 500 | 412725.06 | 2170642.90 | Аналитический метод | 0.10 | – |
| 501 | 412722.96 | 2170650.40 | Аналитический метод | 0.10 | – |
| 502 | 412709.78 | 2170646.71 | Аналитический метод | 0.10 | – |
| 503 | 412675.51 | 2170669.58 | Аналитический метод | 0.10 | – |
| 504 | 412635.93 | 2170695.79 | Аналитический метод | 0.10 | – |
| 505 | 412582.45 | 2170731.29 | Аналитический метод | 0.10 | – |
| 506 | 412532.49 | 2170764.49 | Аналитический метод | 0.10 | – |
| 507 | 412482.62 | 2170797.58 | Аналитический метод | 0.10 | – |
| 508 | 412428.00 | 2170833.65 | Аналитический метод | 0.10 | – |
| 509 | 412392.14 | 2170779.27 | Аналитический метод | 0.10 | – |
| 510 | 412330.95 | 2170686.15 | Аналитический метод | 0.10 | – |
| 511 | 412271.75 | 2170596.35 | Аналитический метод | 0.10 | – |
| 512 | 412212.14 | 2170505.61 | Аналитический метод | 0.10 | – |
| 513 | 412152.88 | 2170415.20 | Аналитический метод | 0.10 | – |
| 514 | 412134.59 | 2170366.24 | Аналитический метод | 0.10 | – |
| 515 | 412061.26 | 2170298.32 | Аналитический метод | 0.10 | – |
| 516 | 411987.52 | 2170230.16 | Аналитический метод | 0.10 | – |
| 517 | 411908.28 | 2170156.56 | Аналитический метод | 0.10 | – |
| 518 | 411902.19 | 2170102.46 | Аналитический метод | 0.10 | – |
| 519 | 411961.73 | 2170008.39 | Аналитический метод | 0.10 | – |
| 520 | 411995.61 | 2169954.84 | Аналитический метод | 0.10 | – |
| 521 | 411999.82 | 2169957.53 | Аналитический метод | 0.10 | – |
| 522 | 412054.71 | 2169870.98 | Аналитический метод | 0.10 | – |
| 523 | 412112.51 | 2169790.59 | Аналитический метод | 0.10 | – |
| 524 | 412133.22 | 2169768.36 | Аналитический метод | 0.10 | – |
| 525 | 412177.08 | 2169719.98 | Аналитический метод | 0.10 | – |
| 526 | 412199.06 | 2169697.32 | Аналитический метод | 0.10 | – |
| 527 | 412190.57 | 2169686.68 | Аналитический метод | 0.10 | – |
| 528 | 412198.95 | 2169681.22 | Аналитический метод | 0.10 | – |
| 529 | 412202.04 | 2169685.32 | Аналитический метод | 0.10 | – |
| 530 | 412211.12 | 2169674.57 | Аналитический метод | 0.10 | – |
| 531 | 412215.05 | 2169677.65 | Аналитический метод | 0.10 | – |
| 532 | 412263.84 | 2169615.30 | Аналитический метод | 0.10 | – |
| 533 | 412307.02 | 2169559.53 | Аналитический метод | 0.10 | – |
| 534 | 412333.60 | 2169507.79 | Аналитический метод | 0.10 | – |
| 535 | 412323.11 | 2169494.23 | Аналитический метод | 0.10 | – |
| 536 | 412318.88 | 2169497.74 | Аналитический метод | 0.10 | – |
| 537 | 412315.48 | 2169493.63 | Аналитический метод | 0.10 | – |
| 538 | 412181.07 | 2169422.59 | Аналитический метод | 0.10 | – |
| 539 | 412141.54 | 2169381.51 | Аналитический метод | 0.10 | – |
| 540 | 412048.71 | 2169285.15 | Аналитический метод | 0.10 | – |
| 541 | 411951.54 | 2169184.23 | Аналитический метод | 0.10 | – |
| 542 | 411812.15 | 2169039.02 | Аналитический метод | 0.10 | – |
| 543 | 411717.88 | 2168963.42 | Аналитический метод | 0.10 | – |
| 544 | 411712.90 | 2168963.71 | Аналитический метод | 0.10 | – |
| 545 | 411711.68 | 2168942.74 | Аналитический метод | 0.10 | – |

| | | | | | |
|-----|-----------|------------|---------------------|------|---|
| 546 | 411724.71 | 2168941.98 | Аналитический метод | 0.10 | – |
| 547 | 411826.31 | 2169023.44 | Аналитический метод | 0.10 | – |
| 548 | 411966.70 | 2169169.69 | Аналитический метод | 0.10 | – |
| 549 | 412063.85 | 2169270.60 | Аналитический метод | 0.10 | – |
| 550 | 412156.66 | 2169366.94 | Аналитический метод | 0.10 | – |
| 551 | 412190.86 | 2169402.48 | Аналитический метод | 0.10 | – |
| 552 | 412192.17 | 2169400.97 | Аналитический метод | 0.10 | – |
| 553 | 412201.77 | 2169409.25 | Аналитический метод | 0.10 | – |
| 554 | 412201.46 | 2169409.61 | Аналитический метод | 0.10 | – |
| 555 | 412317.18 | 2169470.77 | Аналитический метод | 0.10 | – |
| 556 | 412340.57 | 2169417.77 | Аналитический метод | 0.10 | – |
| 557 | 412395.76 | 2169292.29 | Аналитический метод | 0.10 | – |
| 558 | 412497.03 | 2169209.42 | Аналитический метод | 0.10 | – |
| 559 | 412665.84 | 2168964.94 | Аналитический метод | 0.10 | – |
| 560 | 412772.56 | 2168788.06 | Аналитический метод | 0.10 | – |
| 561 | 412867.56 | 2168630.88 | Аналитический метод | 0.10 | – |
| 562 | 412943.06 | 2168339.90 | Аналитический метод | 0.10 | – |
| 563 | 412981.40 | 2168193.36 | Аналитический метод | 0.10 | – |
| 564 | 413011.12 | 2168078.84 | Аналитический метод | 0.10 | – |
| 565 | 413059.48 | 2167892.78 | Аналитический метод | 0.10 | – |
| 566 | 413080.68 | 2167823.77 | Аналитический метод | 0.10 | – |
| 567 | 413174.18 | 2167528.20 | Аналитический метод | 0.10 | – |
| 568 | 413210.13 | 2167374.17 | Аналитический метод | 0.10 | – |
| 569 | 413279.74 | 2167073.46 | Аналитический метод | 0.10 | – |
| 570 | 413344.79 | 2166793.59 | Аналитический метод | 0.10 | – |
| 571 | 413326.84 | 2166797.24 | Аналитический метод | 0.10 | – |
| 572 | 413135.74 | 2166778.14 | Аналитический метод | 0.10 | – |
| 573 | 413039.19 | 2166768.49 | Аналитический метод | 0.10 | – |
| 574 | 413027.96 | 2166765.22 | Аналитический метод | 0.10 | – |
| 575 | 412825.61 | 2166719.68 | Аналитический метод | 0.10 | – |
| 576 | 412621.10 | 2166673.17 | Аналитический метод | 0.10 | – |
| 577 | 412461.11 | 2166639.96 | Аналитический метод | 0.10 | – |
| 578 | 412305.86 | 2166607.59 | Аналитический метод | 0.10 | – |
| 579 | 412253.68 | 2166496.57 | Аналитический метод | 0.10 | – |
| 580 | 412196.52 | 2166491.58 | Аналитический метод | 0.10 | – |
| 581 | 412147.55 | 2166528.92 | Аналитический метод | 0.10 | – |
| 582 | 412145.60 | 2166531.18 | Аналитический метод | 0.10 | – |
| 583 | 412130.42 | 2166518.16 | Аналитический метод | 0.10 | – |
| 584 | 412133.73 | 2166514.30 | Аналитический метод | 0.10 | – |
| 585 | 412173.79 | 2166483.72 | Аналитический метод | 0.10 | – |
| 586 | 412055.33 | 2166437.64 | Аналитический метод | 0.10 | – |
| 587 | 411960.62 | 2166400.80 | Аналитический метод | 0.10 | – |
| 588 | 411860.29 | 2166361.50 | Аналитический метод | 0.10 | – |
| 589 | 411854.49 | 2166343.10 | Аналитический метод | 0.10 | – |
| 590 | 411873.95 | 2166335.22 | Аналитический метод | 0.10 | – |
| 591 | 411877.42 | 2166345.65 | Аналитический метод | 0.10 | – |
| 592 | 411959.43 | 2166377.78 | Аналитический метод | 0.10 | – |
| 593 | 411963.33 | 2166369.31 | Аналитический метод | 0.10 | – |
| 594 | 411981.44 | 2166377.80 | Аналитический метод | 0.10 | – |
| 595 | 411978.09 | 2166385.06 | Аналитический метод | 0.10 | – |
| 596 | 412062.95 | 2166418.07 | Аналитический метод | 0.10 | – |
| 597 | 412198.04 | 2166470.62 | Аналитический метод | 0.10 | – |
| 598 | 412267.56 | 2166476.73 | Аналитический метод | 0.10 | – |
| 599 | 412320.38 | 2166589.17 | Аналитический метод | 0.10 | – |
| 600 | 412465.40 | 2166619.41 | Аналитический метод | 0.10 | – |
| 601 | 412625.54 | 2166652.64 | Аналитический метод | 0.10 | – |
| 602 | 412830.21 | 2166699.19 | Аналитический метод | 0.10 | – |
| 603 | 413033.21 | 2166744.87 | Аналитический метод | 0.10 | – |
| 604 | 413043.21 | 2166747.79 | Аналитический метод | 0.10 | – |
| 605 | 413137.83 | 2166757.24 | Аналитический метод | 0.10 | – |
| 606 | 413325.77 | 2166776.03 | Аналитический метод | 0.10 | – |
| 607 | 413344.81 | 2166772.03 | Аналитический метод | 0.10 | – |
| 608 | 413341.05 | 2166762.70 | Аналитический метод | 0.10 | – |
| 609 | 413338.83 | 2166763.73 | Аналитический метод | 0.10 | – |
| 610 | 413329.98 | 2166744.69 | Аналитический метод | 0.10 | – |
| 611 | 413333.27 | 2166743.16 | Аналитический метод | 0.10 | – |
| 612 | 413273.43 | 2166591.84 | Аналитический метод | 0.10 | – |
| 613 | 413291.24 | 2166459.13 | Аналитический метод | 0.10 | – |
| 614 | 413307.79 | 2166335.73 | Аналитический метод | 0.10 | – |
| 615 | 413290.79 | 2166337.76 | Аналитический метод | 0.10 | – |
| 616 | 413286.24 | 2166338.59 | Аналитический метод | 0.10 | – |

| | | | | | |
|-----|-----------|------------|---------------------|------|---|
| 617 | 413284.44 | 2166328.76 | Аналитический метод | 0.10 | – |
| 618 | 413289.29 | 2166327.87 | Аналитический метод | 0.10 | – |
| 619 | 413309.16 | 2166325.50 | Аналитический метод | 0.10 | – |
| 620 | 413323.67 | 2166215.90 | Аналитический метод | 0.10 | – |
| 621 | 413350.52 | 2166015.22 | Аналитический метод | 0.10 | – |
| 622 | 413368.43 | 2165889.13 | Аналитический метод | 0.10 | – |
| 623 | 413402.80 | 2165839.81 | Аналитический метод | 0.10 | – |
| 624 | 413329.46 | 2165787.87 | Аналитический метод | 0.10 | – |
| 625 | 413253.21 | 2165733.94 | Аналитический метод | 0.10 | – |
| 626 | 413216.54 | 2165707.86 | Аналитический метод | 0.10 | – |
| 627 | 413142.99 | 2165669.05 | Аналитический метод | 0.10 | – |
| 628 | 413106.98 | 2165655.08 | Аналитический метод | 0.10 | – |
| 629 | 413073.83 | 2165642.14 | Аналитический метод | 0.10 | – |
| 630 | 413063.81 | 2165648.50 | Аналитический метод | 0.10 | – |
| 631 | 413060.39 | 2165653.00 | Аналитический метод | 0.10 | – |
| 632 | 413043.67 | 2165640.29 | Аналитический метод | 0.10 | – |
| 633 | 413049.62 | 2165633.04 | Аналитический метод | 0.10 | – |
| 634 | 413066.18 | 2165622.12 | Аналитический метод | 0.10 | – |
| 635 | 413075.32 | 2165612.61 | Аналитический метод | 0.10 | – |
| 636 | 413091.86 | 2165625.55 | Аналитический метод | 0.10 | – |
| 637 | 413091.15 | 2165626.46 | Аналитический метод | 0.10 | – |
| 638 | 413104.83 | 2165631.79 | Аналитический метод | 0.10 | – |
| 639 | 413111.60 | 2165617.19 | Аналитический метод | 0.10 | – |
| 640 | 413130.50 | 2165626.34 | Аналитический метод | 0.10 | – |
| 641 | 413124.42 | 2165639.36 | Аналитический метод | 0.10 | – |
| 642 | 413151.46 | 2165649.81 | Аналитический метод | 0.10 | – |
| 643 | 413227.57 | 2165689.94 | Аналитический метод | 0.10 | – |
| 644 | 413265.36 | 2165716.81 | Аналитический метод | 0.10 | – |
| 645 | 413341.60 | 2165770.73 | Аналитический метод | 0.10 | – |
| 646 | 413414.86 | 2165822.61 | Аналитический метод | 0.10 | – |
| 647 | 413477.66 | 2165732.07 | Аналитический метод | 0.10 | – |
| 648 | 413475.31 | 2165725.05 | Аналитический метод | 0.10 | – |
| 649 | 413478.85 | 2165723.86 | Аналитический метод | 0.10 | – |
| 650 | 413479.39 | 2165546.02 | Аналитический метод | 0.10 | – |
| 651 | 413479.08 | 2165466.61 | Аналитический метод | 0.10 | – |
| 652 | 413478.62 | 2165308.10 | Аналитический метод | 0.10 | – |
| 653 | 413478.08 | 2165129.15 | Аналитический метод | 0.10 | – |
| 654 | 413477.21 | 2164987.07 | Аналитический метод | 0.10 | – |
| 655 | 413488.63 | 2164873.16 | Аналитический метод | 0.10 | – |
| 656 | 413493.97 | 2164814.54 | Аналитический метод | 0.10 | – |
| 657 | 413503.43 | 2164815.41 | Аналитический метод | 0.10 | – |
| 658 | 413503.20 | 2164675.51 | Аналитический метод | 0.10 | – |
| 659 | 413483.27 | 2164829.33 | Аналитический метод | 0.10 | – |
| 660 | 413482.28 | 2164829.21 | Аналитический метод | 0.10 | – |
| 661 | 413480.46 | 2164839.55 | Аналитический метод | 0.10 | – |
| 662 | 413411.34 | 2164827.61 | Аналитический метод | 0.10 | – |
| 663 | 413274.42 | 2164804.09 | Аналитический метод | 0.10 | – |
| 664 | 413135.85 | 2164780.09 | Аналитический метод | 0.10 | – |
| 665 | 413003.56 | 2164757.42 | Аналитический метод | 0.10 | – |
| 666 | 412853.36 | 2164731.12 | Аналитический метод | 0.10 | – |
| 667 | 412745.57 | 2164608.82 | Аналитический метод | 0.10 | – |
| 668 | 412677.42 | 2164531.08 | Аналитический метод | 0.10 | – |
| 669 | 412602.27 | 2164592.26 | Аналитический метод | 0.10 | – |
| 670 | 412450.91 | 2164715.50 | Аналитический метод | 0.10 | – |
| 671 | 412448.24 | 2164719.59 | Аналитический метод | 0.10 | – |
| 672 | 412442.75 | 2164819.52 | Аналитический метод | 0.10 | – |
| 673 | 412376.58 | 2165012.03 | Аналитический метод | 0.10 | – |
| 674 | 412359.84 | 2165060.75 | Аналитический метод | 0.10 | – |
| 675 | 412305.31 | 2165184.76 | Аналитический метод | 0.10 | – |
| 676 | 412192.25 | 2165131.12 | Аналитический метод | 0.10 | – |
| 677 | 412106.50 | 2165090.07 | Аналитический метод | 0.10 | – |
| 678 | 412060.87 | 2165353.81 | Аналитический метод | 0.10 | – |
| 679 | 412041.06 | 2165351.08 | Аналитический метод | 0.10 | – |
| 680 | 412091.35 | 2165060.64 | Аналитический метод | 0.10 | – |
| 681 | 412200.85 | 2165113.07 | Аналитический метод | 0.10 | – |
| 682 | 412295.29 | 2165157.87 | Аналитический метод | 0.10 | – |
| 683 | 412341.20 | 2165053.46 | Аналитический метод | 0.10 | – |
| 684 | 412357.67 | 2165005.53 | Аналитический метод | 0.10 | – |
| 685 | 412422.93 | 2164815.65 | Аналитический метод | 0.10 | – |
| 686 | 412428.87 | 2164707.66 | Аналитический метод | 0.10 | – |
| 687 | 412589.65 | 2164576.75 | Аналитический метод | 0.10 | – |

| | | | | | |
|-----|-----------|------------|---------------------|------|---|
| 688 | 412664.19 | 2164516.05 | Аналитический метод | 0.10 | – |
| 689 | 412603.09 | 2164446.94 | Аналитический метод | 0.10 | – |
| 690 | 412476.58 | 2164303.83 | Аналитический метод | 0.10 | – |
| 691 | 412348.41 | 2164158.85 | Аналитический метод | 0.10 | – |
| 692 | 412223.93 | 2164249.19 | Аналитический метод | 0.10 | – |
| 693 | 412103.80 | 2164336.37 | Аналитический метод | 0.10 | – |
| 694 | 411980.28 | 2164425.80 | Аналитический метод | 0.10 | – |
| 695 | 411854.58 | 2164516.36 | Аналитический метод | 0.10 | – |
| 696 | 411733.69 | 2164603.54 | Аналитический метод | 0.10 | – |
| 697 | 411579.96 | 2164714.35 | Аналитический метод | 0.10 | – |
| 698 | 411650.84 | 2164768.15 | Аналитический метод | 0.10 | – |
| 699 | 411693.42 | 2164791.61 | Аналитический метод | 0.10 | – |
| 700 | 411679.62 | 2164815.45 | Аналитический метод | 0.10 | – |
| 701 | 411679.47 | 2164816.88 | Аналитический метод | 0.10 | – |
| 702 | 411659.58 | 2164814.71 | Аналитический метод | 0.10 | – |
| 703 | 411660.20 | 2164809.08 | Аналитический метод | 0.10 | – |
| 704 | 411665.88 | 2164799.27 | Аналитический метод | 0.10 | – |
| 705 | 411639.91 | 2164784.96 | Аналитический метод | 0.10 | – |
| 706 | 411562.98 | 2164726.58 | Аналитический метод | 0.10 | – |
| 707 | 411444.29 | 2164811.88 | Аналитический метод | 0.10 | – |
| 708 | 411394.32 | 2164847.80 | Аналитический метод | 0.10 | – |
| 709 | 411396.07 | 2164849.74 | Аналитический метод | 0.10 | – |
| 710 | 411380.46 | 2164863.79 | Аналитический метод | 0.10 | – |
| 711 | 411377.20 | 2164860.16 | Аналитический метод | 0.10 | – |
| 712 | 411349.11 | 2164880.55 | Аналитический метод | 0.10 | – |
| 713 | 411325.77 | 2164902.38 | Аналитический метод | 0.10 | – |
| 714 | 411267.49 | 2164953.13 | Аналитический метод | 0.10 | – |
| 715 | 411235.70 | 2164981.41 | Аналитический метод | 0.10 | – |
| 716 | 411201.46 | 2164998.90 | Аналитический метод | 0.10 | – |
| 717 | 411202.57 | 2165001.46 | Аналитический метод | 0.10 | – |
| 718 | 411183.31 | 2165009.84 | Аналитический метод | 0.10 | – |
| 719 | 411182.58 | 2165008.15 | Аналитический метод | 0.10 | – |
| 720 | 411170.51 | 2165013.82 | Аналитический метод | 0.10 | – |
| 721 | 411163.92 | 2165026.54 | Аналитический метод | 0.10 | – |
| 722 | 411156.25 | 2165022.57 | Аналитический метод | 0.10 | – |
| 723 | 411155.17 | 2165021.16 | Аналитический метод | 0.10 | – |
| 724 | 411141.35 | 2165027.89 | Аналитический метод | 0.10 | – |
| 725 | 411072.75 | 2165061.33 | Аналитический метод | 0.10 | – |
| 726 | 410958.85 | 2165116.85 | Аналитический метод | 0.10 | – |
| 727 | 410898.73 | 2165146.15 | Аналитический метод | 0.10 | – |
| 728 | 410861.07 | 2165169.81 | Аналитический метод | 0.10 | – |
| 729 | 410863.21 | 2165174.52 | Аналитический метод | 0.10 | – |
| 730 | 410844.09 | 2165183.19 | Аналитический метод | 0.10 | – |
| 731 | 410842.97 | 2165180.72 | Аналитический метод | 0.10 | – |
| 732 | 410800.53 | 2165206.06 | Аналитический метод | 0.10 | – |
| 733 | 410699.84 | 2165266.51 | Аналитический метод | 0.10 | – |
| 734 | 410657.01 | 2165315.82 | Аналитический метод | 0.10 | – |
| 735 | 410631.82 | 2165303.43 | Аналитический метод | 0.10 | – |
| 736 | 410631.31 | 2165307.11 | Аналитический метод | 0.10 | – |
| 737 | 410623.43 | 2165314.99 | Аналитический метод | 0.10 | – |
| 738 | 410619.37 | 2165317.63 | Аналитический метод | 0.10 | – |
| 739 | 410614.23 | 2165309.74 | Аналитический метод | 0.10 | – |
| 740 | 410614.02 | 2165310.05 | Аналитический метод | 0.10 | – |
| 741 | 410611.22 | 2165313.00 | Аналитический метод | 0.10 | – |
| 742 | 410609.98 | 2165314.13 | Аналитический метод | 0.10 | – |
| 743 | 410608.46 | 2165316.96 | Аналитический метод | 0.10 | – |
| 744 | 410610.48 | 2165332.53 | Аналитический метод | 0.10 | – |
| 745 | 410605.00 | 2165343.31 | Аналитический метод | 0.10 | – |
| 746 | 410600.81 | 2165353.24 | Аналитический метод | 0.10 | – |
| 747 | 410597.09 | 2165363.84 | Аналитический метод | 0.10 | – |
| 748 | 410593.99 | 2165375.09 | Аналитический метод | 0.10 | – |
| 749 | 410592.26 | 2165386.12 | Аналитический метод | 0.10 | – |
| 750 | 410591.11 | 2165393.50 | Аналитический метод | 0.10 | – |
| 751 | 410589.35 | 2165402.73 | Аналитический метод | 0.10 | – |
| 752 | 410589.43 | 2165407.15 | Аналитический метод | 0.10 | – |
| 753 | 410589.50 | 2165411.58 | Аналитический метод | 0.10 | – |
| 754 | 410590.37 | 2165432.92 | Аналитический метод | 0.10 | – |
| 755 | 410589.38 | 2165438.55 | Аналитический метод | 0.10 | – |
| 756 | 410588.29 | 2165440.03 | Аналитический метод | 0.10 | – |
| 757 | 410585.44 | 2165442.58 | Аналитический метод | 0.10 | – |
| 758 | 410583.93 | 2165447.54 | Аналитический метод | 0.10 | – |

| | | | | | |
|-----|-----------|------------|---------------------|------|---|
| 759 | 410583.72 | 2165449.94 | Аналитический метод | 0.10 | – |
| 760 | 410582.38 | 2165452.91 | Аналитический метод | 0.10 | – |
| 761 | 410580.78 | 2165456.22 | Аналитический метод | 0.10 | – |
| 762 | 410579.89 | 2165459.26 | Аналитический метод | 0.10 | – |
| 763 | 410617.51 | 2165557.93 | Аналитический метод | 0.10 | – |
| 764 | 410623.85 | 2165575.65 | Аналитический метод | 0.10 | – |
| 765 | 410624.14 | 2165579.22 | Аналитический метод | 0.10 | – |
| 766 | 410632.62 | 2165577.02 | Аналитический метод | 0.10 | – |
| 767 | 410645.97 | 2165628.39 | Аналитический метод | 0.10 | – |
| 768 | 410718.64 | 2165765.76 | Аналитический метод | 0.10 | – |
| 769 | 410735.93 | 2165758.44 | Аналитический метод | 0.10 | – |
| 770 | 410756.15 | 2165746.33 | Аналитический метод | 0.10 | – |
| 771 | 410767.01 | 2165764.30 | Аналитический метод | 0.10 | – |
| 772 | 410754.78 | 2165771.64 | Аналитический метод | 0.10 | – |
| 773 | 410824.83 | 2165898.55 | Аналитический метод | 0.10 | – |
| 774 | 410798.17 | 2165911.95 | Аналитический метод | 0.10 | – |
| 775 | 410816.50 | 2165955.64 | Аналитический метод | 0.10 | – |
| 776 | 410858.04 | 2166074.92 | Аналитический метод | 0.10 | – |
| 777 | 410876.54 | 2166128.06 | Аналитический метод | 0.10 | – |
| 778 | 410891.44 | 2166141.36 | Аналитический метод | 0.10 | – |
| 779 | 410991.38 | 2166091.92 | Аналитический метод | 0.10 | – |
| 780 | 411033.20 | 2166103.86 | Аналитический метод | 0.10 | – |
| 781 | 411043.82 | 2166102.63 | Аналитический метод | 0.10 | – |
| 782 | 411141.50 | 2166035.89 | Аналитический метод | 0.10 | – |
| 783 | 411217.01 | 2165984.34 | Аналитический метод | 0.10 | – |
| 784 | 411301.76 | 2165926.52 | Аналитический метод | 0.10 | – |
| 785 | 411305.13 | 2165922.12 | Аналитический метод | 0.10 | – |
| 786 | 411321.80 | 2165934.90 | Аналитический метод | 0.10 | – |
| 787 | 411316.38 | 2165941.96 | Аналитический метод | 0.10 | – |
| 788 | 411228.85 | 2166001.69 | Аналитический метод | 0.10 | – |
| 789 | 411153.35 | 2166053.23 | Аналитический метод | 0.10 | – |
| 790 | 411051.39 | 2166122.89 | Аналитический метод | 0.10 | – |
| 791 | 411034.44 | 2166124.86 | Аналитический метод | 0.10 | – |
| 792 | 411032.62 | 2166127.49 | Аналитический метод | 0.10 | – |
| 793 | 411027.79 | 2166124.15 | Аналитический метод | 0.10 | – |
| 794 | 410993.42 | 2166114.34 | Аналитический метод | 0.10 | – |
| 795 | 410901.55 | 2166159.78 | Аналитический метод | 0.10 | – |
| 796 | 410925.38 | 2166256.34 | Аналитический метод | 0.10 | – |
| 797 | 410959.96 | 2166394.63 | Аналитический метод | 0.10 | – |
| 798 | 411011.91 | 2166481.34 | Аналитический метод | 0.10 | – |
| 799 | 410993.89 | 2166492.13 | Аналитический метод | 0.10 | – |
| 800 | 410940.35 | 2166402.74 | Аналитический метод | 0.10 | – |
| 801 | 410905.00 | 2166261.40 | Аналитический метод | 0.10 | – |
| 802 | 410879.75 | 2166159.07 | Аналитический метод | 0.10 | – |
| 803 | 410858.50 | 2166140.11 | Аналитический метод | 0.10 | – |
| 804 | 410838.20 | 2166081.83 | Аналитический метод | 0.10 | – |
| 805 | 410796.89 | 2165963.17 | Аналитический метод | 0.10 | – |
| 806 | 410770.73 | 2165904.05 | Аналитический метод | 0.10 | – |
| 807 | 410795.90 | 2165889.59 | Аналитический метод | 0.10 | – |
| 808 | 410736.06 | 2165781.18 | Аналитический метод | 0.10 | – |
| 809 | 410708.97 | 2165792.38 | Аналитический метод | 0.10 | – |
| 810 | 410626.26 | 2165636.04 | Аналитический метод | 0.10 | – |
| 811 | 410612.29 | 2165582.30 | Аналитический метод | 0.10 | – |
| 812 | 410621.49 | 2165579.91 | Аналитический метод | 0.10 | – |
| 813 | 410622.13 | 2165579.00 | Аналитический метод | 0.10 | – |
| 814 | 410621.89 | 2165576.09 | Аналитический метод | 0.10 | – |
| 815 | 410615.64 | 2165558.63 | Аналитический метод | 0.10 | – |
| 816 | 410577.78 | 2165459.34 | Аналитический метод | 0.10 | – |
| 817 | 410578.91 | 2165455.49 | Аналитический метод | 0.10 | – |
| 818 | 410580.57 | 2165452.06 | Аналитический метод | 0.10 | – |
| 819 | 410581.75 | 2165449.43 | Аналитический метод | 0.10 | – |
| 820 | 410581.95 | 2165447.16 | Аналитический метод | 0.10 | – |
| 821 | 410583.69 | 2165441.46 | Аналитический метод | 0.10 | – |
| 822 | 410586.81 | 2165438.68 | Аналитический метод | 0.10 | – |
| 823 | 410587.49 | 2165437.74 | Аналитический метод | 0.10 | – |
| 824 | 410588.36 | 2165432.79 | Аналитический метод | 0.10 | – |
| 825 | 410587.50 | 2165411.64 | Аналитический метод | 0.10 | – |
| 826 | 410587.43 | 2165407.19 | Аналитический метод | 0.10 | – |
| 827 | 410587.35 | 2165402.56 | Аналитический метод | 0.10 | – |
| 828 | 410589.14 | 2165393.16 | Аналитический метод | 0.10 | – |
| 829 | 410590.28 | 2165385.81 | Аналитический метод | 0.10 | – |

| | | | | | |
|-----|-----------|------------|---------------------|------|---|
| 830 | 410592.03 | 2165374.67 | Аналитический метод | 0.10 | – |
| 831 | 410595.18 | 2165363.24 | Аналитический метод | 0.10 | – |
| 832 | 410598.95 | 2165352.52 | Аналитический метод | 0.10 | – |
| 833 | 410603.18 | 2165342.46 | Аналитический метод | 0.10 | – |
| 834 | 410608.42 | 2165332.17 | Аналитический метод | 0.10 | – |
| 835 | 410606.40 | 2165316.58 | Аналитический метод | 0.10 | – |
| 836 | 410608.38 | 2165312.88 | Аналитический метод | 0.10 | – |
| 837 | 410609.82 | 2165311.57 | Аналитический метод | 0.10 | – |
| 838 | 410612.45 | 2165308.79 | Аналитический метод | 0.10 | – |
| 839 | 410613.03 | 2165307.91 | Аналитический метод | 0.10 | – |
| 840 | 410608.22 | 2165300.52 | Аналитический метод | 0.10 | – |
| 841 | 410591.34 | 2165284.62 | Аналитический метод | 0.10 | – |
| 842 | 410587.27 | 2165281.50 | Аналитический метод | 0.10 | – |
| 843 | 410538.30 | 2165257.21 | Аналитический метод | 0.10 | – |
| 844 | 410535.64 | 2165250.99 | Аналитический метод | 0.10 | – |
| 845 | 410527.66 | 2165251.16 | Аналитический метод | 0.10 | – |
| 846 | 410516.61 | 2165255.96 | Аналитический метод | 0.10 | – |
| 847 | 410490.51 | 2165268.71 | Аналитический метод | 0.10 | – |
| 848 | 410489.09 | 2165271.15 | Аналитический метод | 0.10 | – |
| 849 | 410486.61 | 2165273.17 | Аналитический метод | 0.10 | – |
| 850 | 410462.65 | 2165285.95 | Аналитический метод | 0.10 | – |
| 851 | 410453.97 | 2165290.52 | Аналитический метод | 0.10 | – |
| 852 | 410449.73 | 2165292.97 | Аналитический метод | 0.10 | – |
| 853 | 410491.23 | 2165384.08 | Аналитический метод | 0.10 | – |
| 854 | 410442.00 | 2165433.75 | Аналитический метод | 0.10 | – |
| 855 | 410361.99 | 2165515.19 | Аналитический метод | 0.10 | – |
| 856 | 410227.59 | 2165620.12 | Аналитический метод | 0.10 | – |
| 857 | 410182.88 | 2165655.03 | Аналитический метод | 0.10 | – |
| 858 | 410096.54 | 2165748.19 | Аналитический метод | 0.10 | – |
| 859 | 410104.72 | 2165774.87 | Аналитический метод | 0.10 | – |
| 860 | 410085.91 | 2165781.66 | Аналитический метод | 0.10 | – |
| 861 | 410074.12 | 2165742.95 | Аналитический метод | 0.10 | – |
| 862 | 410169.30 | 2165640.26 | Аналитический метод | 0.10 | – |
| 863 | 410215.28 | 2165604.36 | Аналитический метод | 0.10 | – |
| 864 | 410348.65 | 2165500.23 | Аналитический метод | 0.10 | – |
| 865 | 410427.74 | 2165419.74 | Аналитический метод | 0.10 | – |
| 866 | 410467.23 | 2165379.64 | Аналитический метод | 0.10 | – |
| 867 | 410431.23 | 2165300.61 | Аналитический метод | 0.10 | – |
| 868 | 410440.33 | 2165296.47 | Аналитический метод | 0.10 | – |
| 869 | 410440.55 | 2165295.48 | Аналитический метод | 0.10 | – |
| 870 | 410443.06 | 2165294.50 | Аналитический метод | 0.10 | – |
| 871 | 410453.00 | 2165288.77 | Аналитический метод | 0.10 | – |
| 872 | 410461.71 | 2165284.18 | Аналитический метод | 0.10 | – |
| 873 | 410485.50 | 2165271.50 | Аналитический метод | 0.10 | – |
| 874 | 410487.55 | 2165269.83 | Аналитический метод | 0.10 | – |
| 875 | 410489.09 | 2165267.17 | Аналитический метод | 0.10 | – |
| 876 | 410515.75 | 2165254.16 | Аналитический метод | 0.10 | – |
| 877 | 410527.22 | 2165249.17 | Аналитический метод | 0.10 | – |
| 878 | 410534.79 | 2165249.01 | Аналитический метод | 0.10 | – |
| 879 | 410515.43 | 2165203.69 | Аналитический метод | 0.10 | – |
| 880 | 410513.29 | 2165200.48 | Аналитический метод | 0.10 | – |
| 881 | 410513.02 | 2165200.05 | Аналитический метод | 0.10 | – |
| 882 | 410530.87 | 2165188.99 | Аналитический метод | 0.10 | – |
| 883 | 410530.96 | 2165189.13 | Аналитический метод | 0.10 | – |
| 884 | 410533.98 | 2165193.67 | Аналитический метод | 0.10 | – |
| 885 | 410554.57 | 2165241.83 | Аналитический метод | 0.10 | – |
| 886 | 410597.51 | 2165263.13 | Аналитический метод | 0.10 | – |
| 887 | 410651.77 | 2165289.84 | Аналитический метод | 0.10 | – |
| 888 | 410686.17 | 2165250.22 | Аналитический метод | 0.10 | – |
| 889 | 410782.88 | 2165192.16 | Аналитический метод | 0.10 | – |
| 890 | 410780.75 | 2165184.46 | Аналитический метод | 0.10 | – |
| 891 | 410774.09 | 2165182.02 | Аналитический метод | 0.10 | – |
| 892 | 410781.33 | 2165162.30 | Аналитический метод | 0.10 | – |
| 893 | 410789.62 | 2165165.35 | Аналитический метод | 0.10 | – |
| 894 | 410797.33 | 2165165.58 | Аналитический метод | 0.10 | – |
| 895 | 410801.57 | 2165180.94 | Аналитический метод | 0.10 | – |
| 896 | 410842.28 | 2165156.81 | Аналитический метод | 0.10 | – |
| 897 | 410888.52 | 2165127.77 | Аналитический метод | 0.10 | – |
| 898 | 410949.65 | 2165097.97 | Аналитический метод | 0.10 | – |
| 899 | 411063.55 | 2165042.45 | Аналитический метод | 0.10 | – |
| 900 | 411132.15 | 2165009.02 | Аналитический метод | 0.10 | – |

| | | | | | |
|-----|-----------|------------|---------------------|------|---|
| 901 | 411153.76 | 2164998.48 | Аналитический метод | 0.10 | – |
| 902 | 411182.68 | 2164984.91 | Аналитический метод | 0.10 | – |
| 903 | 411223.75 | 2164963.93 | Аналитический метод | 0.10 | – |
| 904 | 411253.53 | 2164937.44 | Аналитический метод | 0.10 | – |
| 905 | 411311.76 | 2164886.73 | Аналитический метод | 0.10 | – |
| 906 | 411335.71 | 2164864.32 | Аналитический метод | 0.10 | – |
| 907 | 411372.77 | 2164837.42 | Аналитический метод | 0.10 | – |
| 908 | 411432.04 | 2164794.83 | Аналитический метод | 0.10 | – |
| 909 | 411557.37 | 2164704.75 | Аналитический метод | 0.10 | – |
| 910 | 411712.95 | 2164592.60 | Аналитический метод | 0.10 | – |
| 911 | 411712.67 | 2164592.24 | Аналитический метод | 0.10 | – |
| 912 | 411729.36 | 2164579.50 | Аналитический метод | 0.10 | – |
| 913 | 411729.99 | 2164580.32 | Аналитический метод | 0.10 | – |
| 914 | 411842.29 | 2164499.33 | Аналитический метод | 0.10 | – |
| 915 | 411968.04 | 2164408.74 | Аналитический метод | 0.10 | – |
| 916 | 412091.47 | 2164319.38 | Аналитический метод | 0.10 | – |
| 917 | 412211.59 | 2164232.19 | Аналитический метод | 0.10 | – |
| 918 | 412334.49 | 2164143.00 | Аналитический метод | 0.10 | – |
| 919 | 412299.66 | 2164103.11 | Аналитический метод | 0.10 | – |
| 920 | 412237.38 | 2164033.65 | Аналитический метод | 0.10 | – |
| 921 | 412131.75 | 2163914.68 | Аналитический метод | 0.10 | – |
| 922 | 412025.30 | 2163793.35 | Аналитический метод | 0.10 | – |
| 923 | 411862.65 | 2163609.08 | Аналитический метод | 0.10 | – |
| 924 | 411716.85 | 2163444.82 | Аналитический метод | 0.10 | – |
| 925 | 411498.61 | 2163352.81 | Аналитический метод | 0.10 | – |
| 926 | 411349.15 | 2163291.34 | Аналитический метод | 0.10 | – |
| 927 | 411196.42 | 2163226.41 | Аналитический метод | 0.10 | – |
| 928 | 411122.43 | 2163195.69 | Аналитический метод | 0.10 | – |
| 929 | 411055.83 | 2163167.29 | Аналитический метод | 0.10 | – |
| 930 | 410913.44 | 2163107.67 | Аналитический метод | 0.10 | – |
| 931 | 410767.98 | 2163046.75 | Аналитический метод | 0.10 | – |
| 932 | 410619.63 | 2162983.32 | Аналитический метод | 0.10 | – |
| 933 | 410554.88 | 2162954.87 | Аналитический метод | 0.10 | – |
| 934 | 410544.54 | 2162952.64 | Аналитический метод | 0.10 | – |
| 935 | 410503.52 | 2162947.44 | Аналитический метод | 0.10 | – |
| 936 | 410459.54 | 2162944.73 | Аналитический метод | 0.10 | – |
| 937 | 410267.80 | 2162927.00 | Аналитический метод | 0.10 | – |
| 938 | 410018.96 | 2162903.35 | Аналитический метод | 0.10 | – |
| 939 | 409766.51 | 2162878.90 | Аналитический метод | 0.10 | – |
| 940 | 409568.68 | 2162860.41 | Аналитический метод | 0.10 | – |
| 941 | 409561.82 | 2162842.07 | Аналитический метод | 0.10 | – |
| 942 | 409521.82 | 2162832.26 | Аналитический метод | 0.10 | – |
| 943 | 409440.59 | 2162821.74 | Аналитический метод | 0.10 | – |
| 944 | 409362.35 | 2162811.49 | Аналитический метод | 0.10 | – |
| 945 | 409319.62 | 2162840.07 | Аналитический метод | 0.10 | – |
| 946 | 409309.48 | 2162866.43 | Аналитический метод | 0.10 | – |
| 947 | 409287.93 | 2162846.03 | Аналитический метод | 0.10 | – |
| 948 | 409285.36 | 2162840.03 | Аналитический метод | 0.10 | – |
| 949 | 409220.52 | 2162714.39 | Аналитический метод | 0.10 | – |
| 950 | 409147.19 | 2162724.23 | Аналитический метод | 0.10 | – |
| 951 | 409189.95 | 2162914.67 | Аналитический метод | 0.10 | – |
| 952 | 409192.95 | 2162925.61 | Аналитический метод | 0.10 | – |
| 953 | 409173.47 | 2162930.17 | Аналитический метод | 0.10 | – |
| 954 | 409170.60 | 2162919.80 | Аналитический метод | 0.10 | – |
| 955 | 409167.02 | 2162904.00 | Аналитический метод | 0.10 | – |
| 956 | 409070.47 | 2162943.82 | Аналитический метод | 0.10 | – |
| 957 | 409014.91 | 2162940.73 | Аналитический метод | 0.10 | – |
| 958 | 409015.32 | 2162933.24 | Аналитический метод | 0.10 | – |
| 959 | 408955.34 | 2162929.99 | Аналитический метод | 0.10 | – |
| 960 | 408950.57 | 2162932.09 | Аналитический метод | 0.10 | – |
| 961 | 408929.44 | 2162958.06 | Аналитический метод | 0.10 | – |
| 962 | 408875.75 | 2162954.86 | Аналитический метод | 0.10 | – |
| 963 | 408875.02 | 2162957.10 | Аналитический метод | 0.10 | – |
| 964 | 408866.38 | 2162954.30 | Аналитический метод | 0.10 | – |
| 965 | 408803.66 | 2162950.64 | Аналитический метод | 0.10 | – |
| 966 | 408736.97 | 2162946.76 | Аналитический метод | 0.10 | – |
| 967 | 408679.88 | 2162943.43 | Аналитический метод | 0.10 | – |
| 968 | 408674.19 | 2162943.85 | Аналитический метод | 0.10 | – |
| 969 | 408674.74 | 2162951.33 | Аналитический метод | 0.10 | – |
| 970 | 408672.56 | 2162951.49 | Аналитический метод | 0.10 | – |
| 971 | 408650.95 | 2162960.62 | Аналитический метод | 0.10 | – |

| | | | | | |
|------|-----------|------------|---------------------|------|---|
| 972 | 408645.24 | 2162963.89 | Аналитический метод | 0.10 | – |
| 973 | 408611.75 | 2162985.34 | Аналитический метод | 0.10 | – |
| 974 | 408533.99 | 2163035.13 | Аналитический метод | 0.10 | – |
| 975 | 408534.01 | 2163048.31 | Аналитический метод | 0.10 | – |
| 976 | 408514.01 | 2163048.39 | Аналитический метод | 0.10 | – |
| 977 | 408513.98 | 2163024.19 | Аналитический метод | 0.10 | – |
| 978 | 408600.96 | 2162968.50 | Аналитический метод | 0.10 | – |
| 979 | 408634.86 | 2162946.79 | Аналитический метод | 0.10 | – |
| 980 | 408642.04 | 2162942.67 | Аналитический метод | 0.10 | – |
| 981 | 408667.81 | 2162931.79 | Аналитический метод | 0.10 | – |
| 982 | 408673.27 | 2162931.38 | Аналитический метод | 0.10 | – |
| 983 | 408673.82 | 2162938.86 | Аналитический метод | 0.10 | – |
| 984 | 408679.84 | 2162938.42 | Аналитический метод | 0.10 | – |
| 985 | 408737.26 | 2162941.76 | Аналитический метод | 0.10 | – |
| 986 | 408803.95 | 2162945.65 | Аналитический метод | 0.10 | – |
| 987 | 408867.00 | 2162949.33 | Аналитический метод | 0.10 | – |
| 988 | 408927.18 | 2162952.92 | Аналитический метод | 0.10 | – |
| 989 | 408947.46 | 2162928.01 | Аналитический метод | 0.10 | – |
| 990 | 408954.42 | 2162924.93 | Аналитический метод | 0.10 | – |
| 991 | 409015.59 | 2162928.25 | Аналитический метод | 0.10 | – |
| 992 | 409016.00 | 2162920.76 | Аналитический метод | 0.10 | – |
| 993 | 409067.02 | 2162923.59 | Аналитический метод | 0.10 | – |
| 994 | 409162.61 | 2162884.47 | Аналитический метод | 0.10 | – |
| 995 | 409122.88 | 2162707.21 | Аналитический метод | 0.10 | – |
| 996 | 409210.82 | 2162695.50 | Аналитический метод | 0.10 | – |
| 997 | 409174.31 | 2162624.42 | Аналитический метод | 0.10 | – |
| 998 | 409128.61 | 2162586.69 | Аналитический метод | 0.10 | – |
| 999 | 409067.07 | 2162535.97 | Аналитический метод | 0.10 | – |
| 1000 | 408897.04 | 2162396.46 | Аналитический метод | 0.10 | – |
| 1001 | 408893.72 | 2162390.53 | Аналитический метод | 0.10 | – |
| 1002 | 408840.77 | 2162374.08 | Аналитический метод | 0.10 | – |
| 1003 | 408690.98 | 2162453.18 | Аналитический метод | 0.10 | – |
| 1004 | 408553.32 | 2162525.82 | Аналитический метод | 0.10 | – |
| 1005 | 408410.63 | 2162601.79 | Аналитический метод | 0.10 | – |
| 1006 | 408273.63 | 2162674.50 | Аналитический метод | 0.10 | – |
| 1007 | 408131.43 | 2162749.31 | Аналитический метод | 0.10 | – |
| 1008 | 407978.85 | 2162830.39 | Аналитический метод | 0.10 | – |
| 1009 | 407837.48 | 2162857.41 | Аналитический метод | 0.10 | – |
| 1010 | 407703.08 | 2162881.37 | Аналитический метод | 0.10 | – |
| 1011 | 407628.82 | 2162884.83 | Аналитический метод | 0.10 | – |
| 1012 | 407468.29 | 2162892.89 | Аналитический метод | 0.10 | – |
| 1013 | 407353.32 | 2162898.15 | Аналитический метод | 0.10 | – |
| 1014 | 407371.78 | 2162967.39 | Аналитический метод | 0.10 | – |
| 1015 | 407526.34 | 2162968.40 | Аналитический метод | 0.10 | – |
| 1016 | 407682.72 | 2162969.42 | Аналитический метод | 0.10 | – |
| 1017 | 407704.60 | 2162980.88 | Аналитический метод | 0.10 | – |
| 1018 | 407736.94 | 2163122.45 | Аналитический метод | 0.10 | – |
| 1019 | 407739.43 | 2163130.78 | Аналитический метод | 0.10 | – |
| 1020 | 407808.40 | 2163299.85 | Аналитический метод | 0.10 | – |
| 1021 | 407864.78 | 2163385.89 | Аналитический метод | 0.10 | – |
| 1022 | 407869.52 | 2163390.99 | Аналитический метод | 0.10 | – |
| 1023 | 408015.07 | 2163516.70 | Аналитический метод | 0.10 | – |
| 1024 | 408089.86 | 2163581.30 | Аналитический метод | 0.10 | – |
| 1025 | 408096.45 | 2163589.46 | Аналитический метод | 0.10 | – |
| 1026 | 408222.37 | 2163767.59 | Аналитический метод | 0.10 | – |
| 1027 | 408303.11 | 2163881.80 | Аналитический метод | 0.10 | – |
| 1028 | 408314.69 | 2163876.93 | Аналитический метод | 0.10 | – |
| 1029 | 408325.62 | 2163898.88 | Аналитический метод | 0.10 | – |
| 1030 | 408303.39 | 2163910.75 | Аналитический метод | 0.10 | – |
| 1031 | 408297.96 | 2163906.03 | Аналитический метод | 0.10 | – |
| 1032 | 408296.28 | 2163906.78 | Аналитический метод | 0.10 | – |
| 1033 | 408206.04 | 2163779.14 | Аналитический метод | 0.10 | – |
| 1034 | 408080.48 | 2163601.52 | Аналитический метод | 0.10 | – |
| 1035 | 408075.43 | 2163595.25 | Аналитический метод | 0.10 | – |
| 1036 | 408002.00 | 2163531.83 | Аналитический метод | 0.10 | – |
| 1037 | 407855.61 | 2163405.41 | Аналитический метод | 0.10 | – |
| 1038 | 407848.98 | 2163398.26 | Аналитический метод | 0.10 | – |
| 1039 | 407790.62 | 2163309.20 | Аналитический метод | 0.10 | – |
| 1040 | 407720.54 | 2163137.43 | Аналитический метод | 0.10 | – |
| 1041 | 407717.59 | 2163127.54 | Аналитический метод | 0.10 | – |
| 1042 | 407687.16 | 2162994.32 | Аналитический метод | 0.10 | – |

| | | | | | |
|------|-----------|------------|---------------------|------|---|
| 1043 | 407677.74 | 2162989.39 | Аналитический метод | 0.10 | – |
| 1044 | 407526.21 | 2162988.40 | Аналитический метод | 0.10 | – |
| 1045 | 407356.34 | 2162987.29 | Аналитический метод | 0.10 | – |
| 1046 | 407351.01 | 2162967.21 | Аналитический метод | 0.10 | – |
| 1047 | 407258.46 | 2162971.14 | Аналитический метод | 0.10 | – |
| 1048 | 407175.63 | 2162993.78 | Аналитический метод | 0.10 | – |
| 1049 | 407196.95 | 2163029.60 | Аналитический метод | 0.10 | – |
| 1050 | 407179.95 | 2163040.14 | Аналитический метод | 0.10 | – |
| 1051 | 407156.48 | 2163000.72 | Аналитический метод | 0.10 | – |
| 1052 | 407072.17 | 2163043.33 | Аналитический метод | 0.10 | – |
| 1053 | 406980.51 | 2163089.65 | Аналитический метод | 0.10 | – |
| 1054 | 406899.88 | 2163130.10 | Аналитический метод | 0.10 | – |
| 1055 | 406809.03 | 2163176.19 | Аналитический метод | 0.10 | – |
| 1056 | 406646.72 | 2163306.71 | Аналитический метод | 0.10 | – |
| 1057 | 406641.68 | 2163320.15 | Аналитический метод | 0.10 | – |
| 1058 | 406584.62 | 2163377.79 | Аналитический метод | 0.10 | – |
| 1059 | 406369.79 | 2163591.72 | Аналитический метод | 0.10 | – |
| 1060 | 406214.93 | 2163746.70 | Аналитический метод | 0.10 | – |
| 1061 | 406107.03 | 2163854.82 | Аналитический метод | 0.10 | – |
| 1062 | 406022.56 | 2163939.46 | Аналитический метод | 0.10 | – |
| 1063 | 405975.19 | 2163966.32 | Аналитический метод | 0.10 | – |
| 1064 | 406005.31 | 2163982.47 | Аналитический метод | 0.10 | – |
| 1065 | 406010.08 | 2163984.50 | Аналитический метод | 0.10 | – |
| 1066 | 406002.24 | 2164002.90 | Аналитический метод | 0.10 | – |
| 1067 | 405996.65 | 2164000.52 | Аналитический метод | 0.10 | – |
| 1068 | 405954.65 | 2163978.01 | Аналитический метод | 0.10 | – |
| 1069 | 405936.87 | 2163988.24 | Аналитический метод | 0.10 | – |
| 1070 | 406004.69 | 2164051.17 | Аналитический метод | 0.10 | – |
| 1071 | 405996.04 | 2164061.26 | Аналитический метод | 0.10 | – |
| 1072 | 405980.86 | 2164048.25 | Аналитический метод | 0.10 | – |
| 1073 | 405976.95 | 2164052.81 | Аналитический метод | 0.10 | – |
| 1074 | 405964.83 | 2164041.55 | Аналитический метод | 0.10 | – |
| 1075 | 405924.33 | 2164086.18 | Аналитический метод | 0.10 | – |
| 1076 | 405980.33 | 2164158.46 | Аналитический метод | 0.10 | – |
| 1077 | 406005.15 | 2164190.66 | Аналитический метод | 0.10 | – |
| 1078 | 406074.69 | 2164298.44 | Аналитический метод | 0.10 | – |
| 1079 | 406109.56 | 2164352.97 | Аналитический метод | 0.10 | – |
| 1080 | 406135.72 | 2164405.46 | Аналитический метод | 0.10 | – |
| 1081 | 406167.82 | 2164509.04 | Аналитический метод | 0.10 | – |
| 1082 | 406194.45 | 2164542.99 | Аналитический метод | 0.10 | – |
| 1083 | 406208.77 | 2164569.75 | Аналитический метод | 0.10 | – |
| 1084 | 406195.37 | 2164576.46 | Аналитический метод | 0.10 | – |
| 1085 | 406186.41 | 2164558.58 | Аналитический метод | 0.10 | – |
| 1086 | 406181.44 | 2164561.07 | Аналитический метод | 0.10 | – |
| 1087 | 406177.64 | 2164553.97 | Аналитический метод | 0.10 | – |
| 1088 | 406149.81 | 2164518.48 | Аналитический метод | 0.10 | – |
| 1089 | 406117.09 | 2164412.93 | Аналитический метод | 0.10 | – |
| 1090 | 406092.14 | 2164362.84 | Аналитический метод | 0.10 | – |
| 1091 | 406057.86 | 2164309.25 | Аналитический метод | 0.10 | – |
| 1092 | 405988.80 | 2164202.21 | Аналитический метод | 0.10 | – |
| 1093 | 405964.51 | 2164170.69 | Аналитический метод | 0.10 | – |
| 1094 | 405899.44 | 2164086.71 | Аналитический метод | 0.10 | – |
| 1095 | 405908.10 | 2164074.29 | Аналитический метод | 0.10 | – |
| 1096 | 405950.17 | 2164027.95 | Аналитический метод | 0.10 | – |
| 1097 | 405918.67 | 2163998.71 | Аналитический метод | 0.10 | – |
| 1098 | 405848.22 | 2164039.25 | Аналитический метод | 0.10 | – |
| 1099 | 405665.03 | 2164210.72 | Аналитический метод | 0.10 | – |
| 1100 | 405448.33 | 2164411.84 | Аналитический метод | 0.10 | – |
| 1101 | 405298.79 | 2164550.45 | Аналитический метод | 0.10 | – |
| 1102 | 405182.24 | 2164658.48 | Аналитический метод | 0.10 | – |
| 1103 | 405170.89 | 2164664.34 | Аналитический метод | 0.10 | – |
| 1104 | 404742.27 | 2164670.98 | Аналитический метод | 0.10 | – |
| 1105 | 404255.68 | 2164678.39 | Аналитический метод | 0.10 | – |
| 1106 | 404106.70 | 2164804.15 | Аналитический метод | 0.10 | – |
| 1107 | 403830.09 | 2165038.37 | Аналитический метод | 0.10 | – |
| 1108 | 403823.68 | 2165043.20 | Аналитический метод | 0.10 | – |
| 1109 | 403811.04 | 2165026.43 | Аналитический метод | 0.10 | – |
| 1110 | 403816.97 | 2165021.96 | Аналитический метод | 0.10 | – |
| 1111 | 404093.14 | 2164788.11 | Аналитический метод | 0.10 | – |
| 1112 | 404247.86 | 2164657.51 | Аналитический метод | 0.10 | – |
| 1113 | 404741.95 | 2164649.98 | Аналитический метод | 0.10 | – |

| | | | | | |
|------|-----------|------------|---------------------|------|---|
| 1114 | 405165.64 | 2164643.42 | Аналитический метод | 0.10 | – |
| 1115 | 405170.06 | 2164641.14 | Аналитический метод | 0.10 | – |
| 1116 | 405284.52 | 2164535.05 | Аналитический метод | 0.10 | – |
| 1117 | 405434.05 | 2164396.44 | Аналитический метод | 0.10 | – |
| 1118 | 405650.71 | 2164195.36 | Аналитический метод | 0.10 | – |
| 1119 | 405835.64 | 2164022.26 | Аналитический метод | 0.10 | – |
| 1120 | 405938.26 | 2163963.21 | Аналитический метод | 0.10 | – |
| 1121 | 405709.32 | 2163848.93 | Аналитический метод | 0.10 | – |
| 1122 | 405647.83 | 2163845.13 | Аналитический метод | 0.10 | – |
| 1123 | 405600.62 | 2163795.06 | Аналитический метод | 0.10 | – |
| 1124 | 405564.39 | 2163731.26 | Аналитический метод | 0.10 | – |
| 1125 | 405555.53 | 2163698.31 | Аналитический метод | 0.10 | – |
| 1126 | 405503.43 | 2163528.10 | Аналитический метод | 0.10 | – |
| 1127 | 405467.56 | 2163387.77 | Аналитический метод | 0.10 | – |
| 1128 | 405465.96 | 2163384.36 | Аналитический метод | 0.10 | – |
| 1129 | 405332.65 | 2163311.16 | Аналитический метод | 0.10 | – |
| 1130 | 405305.91 | 2163274.86 | Аналитический метод | 0.10 | – |
| 1131 | 405264.87 | 2163176.36 | Аналитический метод | 0.10 | – |
| 1132 | 405260.53 | 2163169.76 | Аналитический метод | 0.10 | – |
| 1133 | 405152.30 | 2163091.80 | Аналитический метод | 0.10 | – |
| 1134 | 405167.09 | 2163082.79 | Аналитический метод | 0.10 | – |
| 1135 | 405162.52 | 2163010.93 | Аналитический метод | 0.10 | – |
| 1136 | 405161.19 | 2163008.47 | Аналитический метод | 0.10 | – |
| 1137 | 404998.57 | 2163032.26 | Аналитический метод | 0.10 | – |
| 1138 | 404979.06 | 2163016.12 | Аналитический метод | 0.10 | – |
| 1139 | 404977.48 | 2163005.78 | Аналитический метод | 0.10 | – |
| 1140 | 404975.82 | 2163003.58 | Аналитический метод | 0.10 | – |
| 1141 | 404991.82 | 2162991.58 | Аналитический метод | 0.10 | – |
| 1142 | 404996.49 | 2162997.80 | Аналитический метод | 0.10 | – |
| 1143 | 404997.67 | 2163005.56 | Аналитический метод | 0.10 | – |
| 1144 | 405004.47 | 2163011.18 | Аналитический метод | 0.10 | – |
| 1145 | 405153.31 | 2162989.41 | Аналитический метод | 0.10 | – |
| 1146 | 405133.38 | 2162890.91 | Аналитический метод | 0.10 | – |
| 1147 | 405131.22 | 2162761.48 | Аналитический метод | 0.10 | – |
| 1148 | 405118.48 | 2162635.42 | Аналитический метод | 0.10 | – |
| 1149 | 405095.46 | 2162603.05 | Аналитический метод | 0.10 | – |
| 1150 | 405097.92 | 2162574.20 | Аналитический метод | 0.10 | – |
| 1151 | 405107.12 | 2162556.24 | Аналитический метод | 0.10 | – |
| 1152 | 405119.15 | 2162560.51 | Аналитический метод | 0.10 | – |
| 1153 | 405116.01 | 2162597.44 | Аналитический метод | 0.10 | – |
| 1154 | 405137.85 | 2162628.14 | Аналитический метод | 0.10 | – |
| 1155 | 405151.21 | 2162760.31 | Аналитический метод | 0.10 | – |
| 1156 | 405153.34 | 2162888.74 | Аналитический метод | 0.10 | – |
| 1157 | 405173.79 | 2162989.78 | Аналитический метод | 0.10 | – |
| 1158 | 405182.19 | 2163005.21 | Аналитический метод | 0.10 | – |
| 1159 | 405187.71 | 2163092.60 | Аналитический метод | 0.10 | – |
| 1160 | 405275.22 | 2163155.70 | Аналитический метод | 0.10 | – |
| 1161 | 405282.62 | 2163166.95 | Аналитический метод | 0.10 | – |
| 1162 | 405323.43 | 2163264.93 | Аналитический метод | 0.10 | – |
| 1163 | 405346.14 | 2163295.75 | Аналитический метод | 0.10 | – |
| 1164 | 405481.28 | 2163369.93 | Аналитический метод | 0.10 | – |
| 1165 | 405486.46 | 2163380.96 | Аналитический метод | 0.10 | – |
| 1166 | 405522.70 | 2163522.72 | Аналитический метод | 0.10 | – |
| 1167 | 405574.75 | 2163692.76 | Аналитический метод | 0.10 | – |
| 1168 | 405583.04 | 2163723.60 | Аналитический метод | 0.10 | – |
| 1169 | 405616.83 | 2163783.09 | Аналитический метод | 0.10 | – |
| 1170 | 405656.96 | 2163825.65 | Аналитический метод | 0.10 | – |
| 1171 | 405714.60 | 2163829.21 | Аналитический метод | 0.10 | – |
| 1172 | 405959.12 | 2163951.29 | Аналитический метод | 0.10 | – |
| 1173 | 406009.71 | 2163922.60 | Аналитический метод | 0.10 | – |
| 1174 | 406092.17 | 2163839.98 | Аналитический метод | 0.10 | – |
| 1175 | 406200.07 | 2163731.86 | Аналитический метод | 0.10 | – |
| 1176 | 406354.95 | 2163576.86 | Аналитический метод | 0.10 | – |
| 1177 | 406569.75 | 2163362.97 | Аналитический метод | 0.10 | – |
| 1178 | 406623.59 | 2163308.57 | Аналитический метод | 0.10 | – |
| 1179 | 406629.07 | 2163293.95 | Аналитический метод | 0.10 | – |
| 1180 | 406797.57 | 2163158.45 | Аналитический метод | 0.10 | – |
| 1181 | 406890.42 | 2163111.35 | Аналитический метод | 0.10 | – |
| 1182 | 406971.07 | 2163070.90 | Аналитический метод | 0.10 | – |
| 1183 | 407062.70 | 2163024.59 | Аналитический метод | 0.10 | – |
| 1184 | 407156.25 | 2162977.31 | Аналитический метод | 0.10 | – |

| | | | | | |
|------|-----------|------------|---------------------|------|---|
| 1185 | 407255.21 | 2162950.26 | Аналитический метод | 0.10 | – |
| 1186 | 407344.91 | 2162946.45 | Аналитический метод | 0.10 | – |
| 1187 | 407326.24 | 2162878.60 | Аналитический метод | 0.10 | – |
| 1188 | 407467.31 | 2162871.91 | Аналитический метод | 0.10 | – |
| 1189 | 407627.82 | 2162863.85 | Аналитический метод | 0.10 | – |
| 1190 | 407700.74 | 2162860.46 | Аналитический метод | 0.10 | – |
| 1191 | 407833.69 | 2162836.76 | Аналитический метод | 0.10 | – |
| 1192 | 407971.76 | 2162810.37 | Аналитический метод | 0.10 | – |
| 1193 | 408121.63 | 2162730.74 | Аналитический метод | 0.10 | – |
| 1194 | 408263.80 | 2162655.94 | Аналитический метод | 0.10 | – |
| 1195 | 408400.81 | 2162583.23 | Аналитический метод | 0.10 | – |
| 1196 | 408543.47 | 2162507.27 | Аналитический метод | 0.10 | – |
| 1197 | 408681.15 | 2162434.62 | Аналитический метод | 0.10 | – |
| 1198 | 408838.64 | 2162351.48 | Аналитический метод | 0.10 | – |
| 1199 | 408907.50 | 2162372.16 | Аналитический метод | 0.10 | – |
| 1200 | 408913.42 | 2162382.72 | Аналитический метод | 0.10 | – |
| 1201 | 409080.43 | 2162519.76 | Аналитический метод | 0.10 | – |
| 1202 | 409142.69 | 2162571.07 | Аналитический метод | 0.10 | – |
| 1203 | 409144.91 | 2162570.38 | Аналитический метод | 0.10 | – |
| 1204 | 409145.97 | 2162573.78 | Аналитический метод | 0.10 | – |
| 1205 | 409191.02 | 2162610.97 | Аналитический метод | 0.10 | – |
| 1206 | 409236.19 | 2162699.00 | Аналитический метод | 0.10 | – |
| 1207 | 409302.03 | 2162826.58 | Аналитический метод | 0.10 | – |
| 1208 | 409357.26 | 2162789.63 | Аналитический метод | 0.10 | – |
| 1209 | 409443.26 | 2162800.91 | Аналитический метод | 0.10 | – |
| 1210 | 409525.72 | 2162811.59 | Аналитический метод | 0.10 | – |
| 1211 | 409561.93 | 2162820.48 | Аналитический метод | 0.10 | – |
| 1212 | 409615.84 | 2162600.31 | Аналитический метод | 0.10 | – |
| 1213 | 409623.71 | 2162502.26 | Аналитический метод | 0.10 | – |
| 1214 | 409635.53 | 2162346.98 | Аналитический метод | 0.10 | – |
| 1215 | 409649.91 | 2162150.40 | Аналитический метод | 0.10 | – |
| 1216 | 409671.82 | 2161858.94 | Аналитический метод | 0.10 | – |
| 1217 | 409663.81 | 2161671.52 | Аналитический метод | 0.10 | – |
| 1218 | 409657.53 | 2161672.38 | Аналитический метод | 0.10 | – |
| 1219 | 409655.60 | 2161658.40 | Аналитический метод | 0.10 | – |
| 1220 | 409663.08 | 2161656.06 | Аналитический метод | 0.10 | – |
| 1221 | 409660.04 | 2161593.56 | Аналитический метод | 0.10 | – |
| 1222 | 409651.68 | 2161415.45 | Аналитический метод | 0.10 | – |
| 1223 | 409638.05 | 2161117.76 | Аналитический метод | 0.10 | – |
| 1224 | 409636.08 | 2161074.84 | Аналитический метод | 0.10 | – |
| 1225 | 409623.96 | 2160931.61 | Аналитический метод | 0.10 | – |
| 1226 | 409607.98 | 2160734.92 | Аналитический метод | 0.10 | – |
| 1227 | 409595.83 | 2160575.83 | Аналитический метод | 0.10 | – |
| 1228 | 409577.15 | 2160323.16 | Аналитический метод | 0.10 | – |
| 1229 | 409565.21 | 2160176.93 | Аналитический метод | 0.10 | – |
| 1230 | 409555.84 | 2160043.62 | Аналитический метод | 0.10 | – |
| 1231 | 409545.40 | 2159900.50 | Аналитический метод | 0.10 | – |
| 1232 | 409542.11 | 2159864.66 | Аналитический метод | 0.10 | – |
| 1233 | 409537.35 | 2159794.29 | Аналитический метод | 0.10 | – |
| 1234 | 409526.43 | 2159648.03 | Аналитический метод | 0.10 | – |
| 1235 | 409513.80 | 2159475.63 | Аналитический метод | 0.10 | – |
| 1236 | 409512.07 | 2159475.65 | Аналитический метод | 0.10 | – |
| 1237 | 409511.87 | 2159454.65 | Аналитический метод | 0.10 | – |
| 1238 | 409512.26 | 2159454.65 | Аналитический метод | 0.10 | – |
| 1239 | 409497.00 | 2159249.38 | Аналитический метод | 0.10 | – |
| 1240 | 409487.10 | 2159111.24 | Аналитический метод | 0.10 | – |
| 1241 | 409400.28 | 2159049.78 | Аналитический метод | 0.10 | – |
| 1242 | 409401.78 | 2158964.66 | Аналитический метод | 0.10 | – |
| 1243 | 409424.93 | 2158888.24 | Аналитический метод | 0.10 | – |
| 1244 | 409496.06 | 2158623.35 | Аналитический метод | 0.10 | – |
| 1245 | 409550.00 | 2158422.75 | Аналитический метод | 0.10 | – |
| 1246 | 409505.20 | 2158410.30 | Аналитический метод | 0.10 | – |
| 1247 | 409509.40 | 2158389.73 | Аналитический метод | 0.10 | – |
| 1248 | 409555.59 | 2158402.51 | Аналитический метод | 0.10 | – |
| 1249 | 409578.84 | 2158321.80 | Аналитический метод | 0.10 | – |
| 1250 | 409645.95 | 2158338.45 | Аналитический метод | 0.10 | – |
| 1251 | 409694.30 | 2158151.23 | Аналитический метод | 0.10 | – |
| 1252 | 409710.98 | 2158086.37 | Аналитический метод | 0.10 | – |
| 1253 | 409615.93 | 2158011.67 | Аналитический метод | 0.10 | – |
| 1254 | 409354.98 | 2157808.65 | Аналитический метод | 0.10 | – |
| 1255 | 409366.59 | 2157792.36 | Аналитический метод | 0.10 | – |

| | | | | | |
|------|-----------|------------|---------------------|------|---|
| 1256 | 409628.25 | 2157995.91 | Аналитический метод | 0.10 | – |
| 1257 | 409712.06 | 2158061.74 | Аналитический метод | 0.10 | – |
| 1258 | 409721.66 | 2158023.67 | Аналитический метод | 0.10 | – |
| 1259 | 409760.43 | 2158020.27 | Аналитический метод | 0.10 | – |
| 1260 | 409773.89 | 2157952.21 | Аналитический метод | 0.10 | – |
| 1261 | 409753.88 | 2157939.98 | Аналитический метод | 0.10 | – |
| 1262 | 409734.44 | 2157932.30 | Аналитический метод | 0.10 | – |
| 1263 | 409756.38 | 2157802.25 | Аналитический метод | 0.10 | – |
| 1264 | 409795.83 | 2157567.74 | Аналитический метод | 0.10 | – |
| 1265 | 409850.13 | 2157243.54 | Аналитический метод | 0.10 | – |
| 1266 | 409852.44 | 2157218.99 | Аналитический метод | 0.10 | – |
| 1267 | 410081.18 | 2157175.75 | Аналитический метод | 0.10 | – |
| 1268 | 410412.67 | 2157113.14 | Аналитический метод | 0.10 | – |
| 1269 | 410416.21 | 2157132.83 | Аналитический метод | 0.10 | – |
| 1270 | 410084.89 | 2157195.40 | Аналитический метод | 0.10 | – |
| 1271 | 409870.94 | 2157235.85 | Аналитический метод | 0.10 | – |
| 1272 | 409869.97 | 2157246.13 | Аналитический метод | 0.10 | – |
| 1273 | 409815.55 | 2157571.05 | Аналитический метод | 0.10 | – |
| 1274 | 409776.10 | 2157805.58 | Аналитический метод | 0.10 | – |
| 1275 | 409756.86 | 2157919.66 | Аналитический метод | 0.10 | – |
| 1276 | 409762.84 | 2157922.02 | Аналитический метод | 0.10 | – |
| 1277 | 409796.21 | 2157942.41 | Аналитический метод | 0.10 | – |
| 1278 | 409777.13 | 2158038.88 | Аналитический метод | 0.10 | – |
| 1279 | 409737.58 | 2158042.35 | Аналитический метод | 0.10 | – |
| 1280 | 409726.96 | 2158084.48 | Аналитический метод | 0.10 | – |
| 1281 | 409722.12 | 2158083.22 | Аналитический метод | 0.10 | – |
| 1282 | 409703.99 | 2158153.73 | Аналитический метод | 0.10 | – |
| 1283 | 409685.44 | 2158224.86 | Аналитический метод | 0.10 | – |
| 1284 | 409655.69 | 2158340.72 | Аналитический метод | 0.10 | – |
| 1285 | 409767.23 | 2158365.87 | Аналитический метод | 0.10 | – |
| 1286 | 409762.43 | 2158386.32 | Аналитический метод | 0.10 | – |
| 1287 | 409593.37 | 2158347.06 | Аналитический метод | 0.10 | – |
| 1288 | 409572.96 | 2158418.25 | Аналитический метод | 0.10 | – |
| 1289 | 409516.34 | 2158628.79 | Аналитический метод | 0.10 | – |
| 1290 | 409445.15 | 2158893.92 | Аналитический метод | 0.10 | – |
| 1291 | 409422.73 | 2158968.02 | Аналитический метод | 0.10 | – |
| 1292 | 409421.48 | 2159039.10 | Аналитический метод | 0.10 | – |
| 1293 | 409507.30 | 2159099.78 | Аналитический метод | 0.10 | – |
| 1294 | 409517.95 | 2159247.92 | Аналитический метод | 0.10 | – |
| 1295 | 409534.00 | 2159464.01 | Аналитический метод | 0.10 | – |
| 1296 | 409547.37 | 2159646.45 | Аналитический метод | 0.10 | – |
| 1297 | 409558.29 | 2159792.67 | Аналитический метод | 0.10 | – |
| 1298 | 409563.05 | 2159863.09 | Аналитический метод | 0.10 | – |
| 1299 | 409566.33 | 2159898.74 | Аналитический метод | 0.10 | – |
| 1300 | 409576.04 | 2160032.24 | Аналитический метод | 0.10 | – |
| 1301 | 409577.87 | 2160032.15 | Аналитический метод | 0.10 | – |
| 1302 | 409578.77 | 2160052.13 | Аналитический метод | 0.10 | – |
| 1303 | 409577.55 | 2160052.19 | Аналитический метод | 0.10 | – |
| 1304 | 409586.15 | 2160175.32 | Аналитический метод | 0.10 | – |
| 1305 | 409598.08 | 2160321.46 | Аналитический метод | 0.10 | – |
| 1306 | 409616.78 | 2160574.31 | Аналитический метод | 0.10 | – |
| 1307 | 409628.92 | 2160733.27 | Аналитический метод | 0.10 | – |
| 1308 | 409644.89 | 2160929.81 | Аналитический метод | 0.10 | – |
| 1309 | 409657.05 | 2161073.54 | Аналитический метод | 0.10 | – |
| 1310 | 409659.03 | 2161116.76 | Аналитический метод | 0.10 | – |
| 1311 | 409672.65 | 2161414.45 | Аналитический метод | 0.10 | – |
| 1312 | 409681.02 | 2161592.53 | Аналитический метод | 0.10 | – |
| 1313 | 409684.41 | 2161662.67 | Аналитический метод | 0.10 | – |
| 1314 | 409692.85 | 2161859.27 | Аналитический метод | 0.10 | – |
| 1315 | 409670.85 | 2162151.98 | Аналитический метод | 0.10 | – |
| 1316 | 409656.47 | 2162348.55 | Аналитический метод | 0.10 | – |
| 1317 | 409644.65 | 2162503.81 | Аналитический метод | 0.10 | – |
| 1318 | 409636.62 | 2162603.77 | Аналитический метод | 0.10 | – |
| 1319 | 409633.16 | 2162617.80 | Аналитический метод | 0.10 | – |
| 1320 | 409722.93 | 2162579.50 | Аналитический метод | 0.10 | – |
| 1321 | 409792.41 | 2162554.55 | Аналитический метод | 0.10 | – |
| 1322 | 409799.23 | 2162552.96 | Аналитический метод | 0.10 | – |
| 1323 | 409810.40 | 2162551.54 | Аналитический метод | 0.10 | – |
| 1324 | 409817.10 | 2162550.29 | Аналитический метод | 0.10 | – |
| 1325 | 409819.34 | 2162549.01 | Аналитический метод | 0.10 | – |
| 1326 | 409821.26 | 2162547.95 | Аналитический метод | 0.10 | – |

| | | | | | |
|------|-----------|------------|---------------------|------|---|
| 1327 | 409823.17 | 2162545.47 | Аналитический метод | 0.10 | – |
| 1328 | 409824.19 | 2162541.88 | Аналитический метод | 0.10 | – |
| 1329 | 409824.24 | 2162538.86 | Аналитический метод | 0.10 | – |
| 1330 | 409816.09 | 2162542.26 | Аналитический метод | 0.10 | – |
| 1331 | 409814.19 | 2162535.73 | Аналитический метод | 0.10 | – |
| 1332 | 409833.55 | 2162530.69 | Аналитический метод | 0.10 | – |
| 1333 | 409834.55 | 2162534.55 | Аналитический метод | 0.10 | – |
| 1334 | 409826.25 | 2162538.02 | Аналитический метод | 0.10 | – |
| 1335 | 409826.18 | 2162542.17 | Аналитический метод | 0.10 | – |
| 1336 | 409824.99 | 2162546.38 | Аналитический метод | 0.10 | – |
| 1337 | 409822.59 | 2162549.50 | Аналитический метод | 0.10 | – |
| 1338 | 409820.32 | 2162550.75 | Аналитический метод | 0.10 | – |
| 1339 | 409817.81 | 2162552.20 | Аналитический метод | 0.10 | – |
| 1340 | 409810.71 | 2162553.52 | Аналитический метод | 0.10 | – |
| 1341 | 409799.58 | 2162554.93 | Аналитический метод | 0.10 | – |
| 1342 | 409792.98 | 2162556.47 | Аналитический метод | 0.10 | – |
| 1343 | 409723.66 | 2162581.36 | Аналитический метод | 0.10 | – |
| 1344 | 409632.56 | 2162620.23 | Аналитический метод | 0.10 | – |
| 1345 | 409580.73 | 2162832.68 | Аналитический метод | 0.10 | – |
| 1346 | 409583.74 | 2162840.72 | Аналитический метод | 0.10 | – |
| 1347 | 409768.46 | 2162857.99 | Аналитический метод | 0.10 | – |
| 1348 | 410020.95 | 2162882.44 | Аналитический метод | 0.10 | – |
| 1349 | 410269.75 | 2162906.09 | Аналитический метод | 0.10 | – |
| 1350 | 410461.17 | 2162923.79 | Аналитический метод | 0.10 | – |
| 1351 | 410505.49 | 2162926.52 | Аналитический метод | 0.10 | – |
| 1352 | 410543.85 | 2162931.38 | Аналитический метод | 0.10 | – |
| 1353 | 410547.63 | 2162928.45 | Аналитический метод | 0.10 | – |
| 1354 | 410551.38 | 2162932.63 | Аналитический метод | 0.10 | – |
| 1355 | 410561.34 | 2162934.78 | Аналитический метод | 0.10 | – |
| 1356 | 410628.07 | 2162964.09 | Аналитический метод | 0.10 | – |
| 1357 | 410764.27 | 2163022.39 | Аналитический метод | 0.10 | – |
| 1358 | 410785.53 | 2162915.95 | Аналитический метод | 0.10 | – |
| 1359 | 410804.92 | 2162817.15 | Аналитический метод | 0.10 | – |
| 1360 | 410812.91 | 2162777.77 | Аналитический метод | 0.10 | – |
| 1361 | 410824.98 | 2162658.50 | Аналитический метод | 0.10 | – |
| 1362 | 410834.69 | 2162563.58 | Аналитический метод | 0.10 | – |
| 1363 | 410833.50 | 2162452.56 | Аналитический метод | 0.10 | – |
| 1364 | 410832.31 | 2162342.13 | Аналитический метод | 0.10 | – |
| 1365 | 410773.15 | 2162179.22 | Аналитический метод | 0.10 | – |
| 1366 | 410735.49 | 2162169.48 | Аналитический метод | 0.10 | – |
| 1367 | 410720.21 | 2162157.69 | Аналитический метод | 0.10 | – |
| 1368 | 410734.12 | 2162097.51 | Аналитический метод | 0.10 | – |
| 1369 | 410763.22 | 2162045.18 | Аналитический метод | 0.10 | – |
| 1370 | 410817.20 | 2161948.74 | Аналитический метод | 0.10 | – |
| 1371 | 410873.66 | 2161847.86 | Аналитический метод | 0.10 | – |
| 1372 | 410955.22 | 2161702.14 | Аналитический метод | 0.10 | – |
| 1373 | 410972.12 | 2161641.03 | Аналитический метод | 0.10 | – |
| 1374 | 411019.67 | 2161563.97 | Аналитический метод | 0.10 | – |
| 1375 | 411050.12 | 2161525.20 | Аналитический метод | 0.10 | – |
| 1376 | 411065.83 | 2161537.57 | Аналитический метод | 0.10 | – |
| 1377 | 411036.12 | 2161575.41 | Аналитический метод | 0.10 | – |
| 1378 | 410990.63 | 2161649.14 | Аналитический метод | 0.10 | – |
| 1379 | 410973.86 | 2161709.80 | Аналитический метод | 0.10 | – |
| 1380 | 410891.12 | 2161857.62 | Аналитический метод | 0.10 | – |
| 1381 | 410834.65 | 2161958.51 | Аналитический метод | 0.10 | – |
| 1382 | 410780.67 | 2162054.95 | Аналитический метод | 0.10 | – |
| 1383 | 410753.00 | 2162104.62 | Аналитический метод | 0.10 | – |
| 1384 | 410742.59 | 2162149.69 | Аналитический метод | 0.10 | – |
| 1385 | 410744.46 | 2162151.14 | Аналитический метод | 0.10 | – |
| 1386 | 410778.38 | 2162159.92 | Аналитический метод | 0.10 | – |
| 1387 | 410781.91 | 2162147.09 | Аналитический метод | 0.10 | – |
| 1388 | 410801.99 | 2162153.26 | Аналитический метод | 0.10 | – |
| 1389 | 410795.09 | 2162178.13 | Аналитический метод | 0.10 | – |
| 1390 | 410853.27 | 2162338.33 | Аналитический метод | 0.10 | – |
| 1391 | 410854.49 | 2162452.33 | Аналитический метод | 0.10 | – |
| 1392 | 410855.69 | 2162563.95 | Аналитический метод | 0.10 | – |
| 1393 | 410855.61 | 2162564.96 | Аналитический метод | 0.10 | – |
| 1394 | 410856.98 | 2162565.06 | Аналитический метод | 0.10 | – |
| 1395 | 410864.56 | 2162567.01 | Аналитический метод | 0.10 | – |
| 1396 | 410867.65 | 2162567.10 | Аналитический метод | 0.10 | – |
| 1397 | 410894.74 | 2162567.85 | Аналитический метод | 0.10 | – |

| | | | | | |
|------|-----------|------------|---------------------|------|---|
| 1398 | 410933.24 | 2162570.09 | Аналитический метод | 0.10 | – |
| 1399 | 410977.76 | 2162572.77 | Аналитический метод | 0.10 | – |
| 1400 | 411001.99 | 2162574.41 | Аналитический метод | 0.10 | – |
| 1401 | 411011.82 | 2162574.19 | Аналитический метод | 0.10 | – |
| 1402 | 411031.15 | 2162574.00 | Аналитический метод | 0.10 | – |
| 1403 | 411041.43 | 2162575.07 | Аналитический метод | 0.10 | – |
| 1404 | 411036.40 | 2162572.55 | Аналитический метод | 0.10 | – |
| 1405 | 411088.99 | 2162467.69 | Аналитический метод | 0.10 | – |
| 1406 | 411141.33 | 2162363.32 | Аналитический метод | 0.10 | – |
| 1407 | 411146.82 | 2162325.44 | Аналитический метод | 0.10 | – |
| 1408 | 411146.97 | 2162319.65 | Аналитический метод | 0.10 | – |
| 1409 | 411166.96 | 2162320.16 | Аналитический метод | 0.10 | – |
| 1410 | 411166.78 | 2162327.13 | Аналитический метод | 0.10 | – |
| 1411 | 411160.66 | 2162369.39 | Аналитический метод | 0.10 | – |
| 1412 | 411106.87 | 2162476.65 | Аналитический метод | 0.10 | – |
| 1413 | 411054.28 | 2162581.51 | Аналитический метод | 0.10 | – |
| 1414 | 411045.34 | 2162577.03 | Аналитический метод | 0.10 | – |
| 1415 | 411044.71 | 2162577.81 | Аналитический метод | 0.10 | – |
| 1416 | 411044.31 | 2162577.48 | Аналитический метод | 0.10 | – |
| 1417 | 411031.06 | 2162576.00 | Аналитический метод | 0.10 | – |
| 1418 | 411011.85 | 2162576.19 | Аналитический метод | 0.10 | – |
| 1419 | 411001.94 | 2162576.41 | Аналитический метод | 0.10 | – |
| 1420 | 410977.64 | 2162574.77 | Аналитический метод | 0.10 | – |
| 1421 | 410933.12 | 2162572.08 | Аналитический метод | 0.10 | – |
| 1422 | 410894.65 | 2162569.85 | Аналитический метод | 0.10 | – |
| 1423 | 410867.59 | 2162569.10 | Аналитический метод | 0.10 | – |
| 1424 | 410864.27 | 2162569.01 | Аналитический метод | 0.10 | – |
| 1425 | 410856.65 | 2162567.04 | Аналитический метод | 0.10 | – |
| 1426 | 410855.45 | 2162566.95 | Аналитический метод | 0.10 | – |
| 1427 | 410845.88 | 2162660.61 | Аналитический метод | 0.10 | – |
| 1428 | 410834.23 | 2162775.72 | Аналитический метод | 0.10 | – |
| 1429 | 410880.78 | 2162785.14 | Аналитический метод | 0.10 | – |
| 1430 | 410991.57 | 2162807.55 | Аналитический метод | 0.10 | – |
| 1431 | 411101.04 | 2162829.30 | Аналитический метод | 0.10 | – |
| 1432 | 411172.09 | 2162843.17 | Аналитический метод | 0.10 | – |
| 1433 | 411163.26 | 2162762.89 | Аналитический метод | 0.10 | – |
| 1434 | 411152.30 | 2162663.28 | Аналитический метод | 0.10 | – |
| 1435 | 411168.30 | 2162649.71 | Аналитический метод | 0.10 | – |
| 1436 | 411182.02 | 2162665.60 | Аналитический метод | 0.10 | – |
| 1437 | 411174.40 | 2162672.10 | Аналитический метод | 0.10 | – |
| 1438 | 411184.14 | 2162760.59 | Аналитический метод | 0.10 | – |
| 1439 | 411193.95 | 2162849.78 | Аналитический метод | 0.10 | – |
| 1440 | 411184.61 | 2162867.01 | Аналитический метод | 0.10 | – |
| 1441 | 411097.01 | 2162849.91 | Аналитический метод | 0.10 | – |
| 1442 | 410987.41 | 2162828.13 | Аналитический метод | 0.10 | – |
| 1443 | 410876.62 | 2162805.72 | Аналитический метод | 0.10 | – |
| 1444 | 410830.56 | 2162796.41 | Аналитический метод | 0.10 | – |
| 1445 | 410825.52 | 2162821.26 | Аналитический метод | 0.10 | – |
| 1446 | 410806.13 | 2162920.04 | Аналитический метод | 0.10 | – |
| 1447 | 410784.02 | 2163030.69 | Аналитический метод | 0.10 | – |
| 1448 | 410921.62 | 2163088.32 | Аналитический метод | 0.10 | – |
| 1449 | 411063.95 | 2163147.92 | Аналитический метод | 0.10 | – |
| 1450 | 411130.63 | 2163176.35 | Аналитический метод | 0.10 | – |
| 1451 | 411199.17 | 2163204.82 | Аналитический метод | 0.10 | – |
| 1452 | 411200.25 | 2163201.34 | Аналитический метод | 0.10 | – |
| 1453 | 411213.98 | 2163205.60 | Аналитический метод | 0.10 | – |
| 1454 | 411212.61 | 2163210.50 | Аналитический метод | 0.10 | – |
| 1455 | 411357.12 | 2163271.91 | Аналитический метод | 0.10 | – |
| 1456 | 411506.73 | 2163333.44 | Аналитический метод | 0.10 | – |
| 1457 | 411649.67 | 2163394.31 | Аналитический метод | 0.10 | – |
| 1458 | 411739.13 | 2163381.83 | Аналитический метод | 0.10 | – |
| 1459 | 411847.29 | 2163402.97 | Аналитический метод | 0.10 | – |
| 1460 | 411893.17 | 2163440.08 | Аналитический метод | 0.10 | – |
| 1461 | 411973.07 | 2163544.43 | Аналитический метод | 0.10 | – |
| 1462 | 411956.68 | 2163555.90 | Аналитический метод | 0.10 | – |
| 1463 | 411878.75 | 2163454.14 | Аналитический метод | 0.10 | – |
| 1464 | 411838.59 | 2163421.66 | Аналитический метод | 0.10 | – |
| 1465 | 411738.53 | 2163402.10 | Аналитический метод | 0.10 | – |
| 1466 | 411685.22 | 2163409.28 | Аналитический метод | 0.10 | – |
| 1467 | 411729.29 | 2163427.18 | Аналитический метод | 0.10 | – |
| 1468 | 411878.36 | 2163595.14 | Аналитический метод | 0.10 | – |

| | | | | | |
|------|-----------|------------|---------------------|------|---|
| 1469 | 412041.05 | 2163779.46 | Аналитический метод | 0.10 | – |
| 1470 | 412147.48 | 2163900.76 | Аналитический метод | 0.10 | – |
| 1471 | 412253.12 | 2164019.75 | Аналитический метод | 0.10 | – |
| 1472 | 412307.80 | 2164080.73 | Аналитический метод | 0.10 | – |
| 1473 | 412405.81 | 2163976.14 | Аналитический метод | 0.10 | – |
| 1474 | 412396.84 | 2163970.79 | Аналитический метод | 0.10 | – |
| 1475 | 412412.90 | 2163960.01 | Аналитический метод | 0.10 | – |
| 1476 | 412421.84 | 2163961.25 | Аналитический метод | 0.10 | – |
| 1477 | 412439.05 | 2163971.52 | Аналитический метод | 0.10 | – |
| 1478 | 412321.56 | 2164096.26 | Аналитический метод | 0.10 | – |
| 1479 | 412357.76 | 2164137.72 | Аналитический метод | 0.10 | – |
| 1480 | 412492.31 | 2164289.92 | Аналитический метод | 0.10 | – |
| 1481 | 412618.83 | 2164433.03 | Аналитический метод | 0.10 | – |
| 1482 | 412686.54 | 2164509.62 | Аналитический метод | 0.10 | – |
| 1483 | 412761.33 | 2164594.95 | Аналитический метод | 0.10 | – |
| 1484 | 412864.22 | 2164711.77 | Аналитический метод | 0.10 | – |
| 1485 | 413007.15 | 2164736.73 | Аналитический метод | 0.10 | – |
| 1486 | 413139.30 | 2164759.38 | Аналитический метод | 0.10 | – |
| 1487 | 413278.07 | 2164783.41 | Аналитический метод | 0.10 | – |
| 1488 | 413408.18 | 2164805.77 | Аналитический метод | 0.10 | – |
| 1489 | 413415.89 | 2164794.51 | Аналитический метод | 0.10 | – |
| 1490 | 413434.73 | 2164799.46 | Аналитический метод | 0.10 | – |
| 1491 | 413432.37 | 2164809.90 | Аналитический метод | 0.10 | – |
| 1492 | 413482.55 | 2164818.60 | Аналитический метод | 0.10 | – |
| 1493 | 413502.27 | 2164667.15 | Аналитический метод | 0.10 | – |
| 192 | 413505.19 | 2164667.36 | Аналитический метод | 0.10 | – |


3. Сведения о характерных точках части (частей) границы объекта

| Обозначение характерных точек части границы | Координаты, м | | Метод определения координат характерной точки | Средняя квадратическая погрешность положения характерной точки (M_i), м | Описание обозначения точки на местности (при наличии) |
|--|---------------|---|---|--|---|
| | X | Y | | | |
| 1 | 2 | 3 | 4 | 5 | 6 |
| – | – | – | – | – | – |

Раздел 4

План границ зоны публичного сервитута

Обзорная схема расположения листов

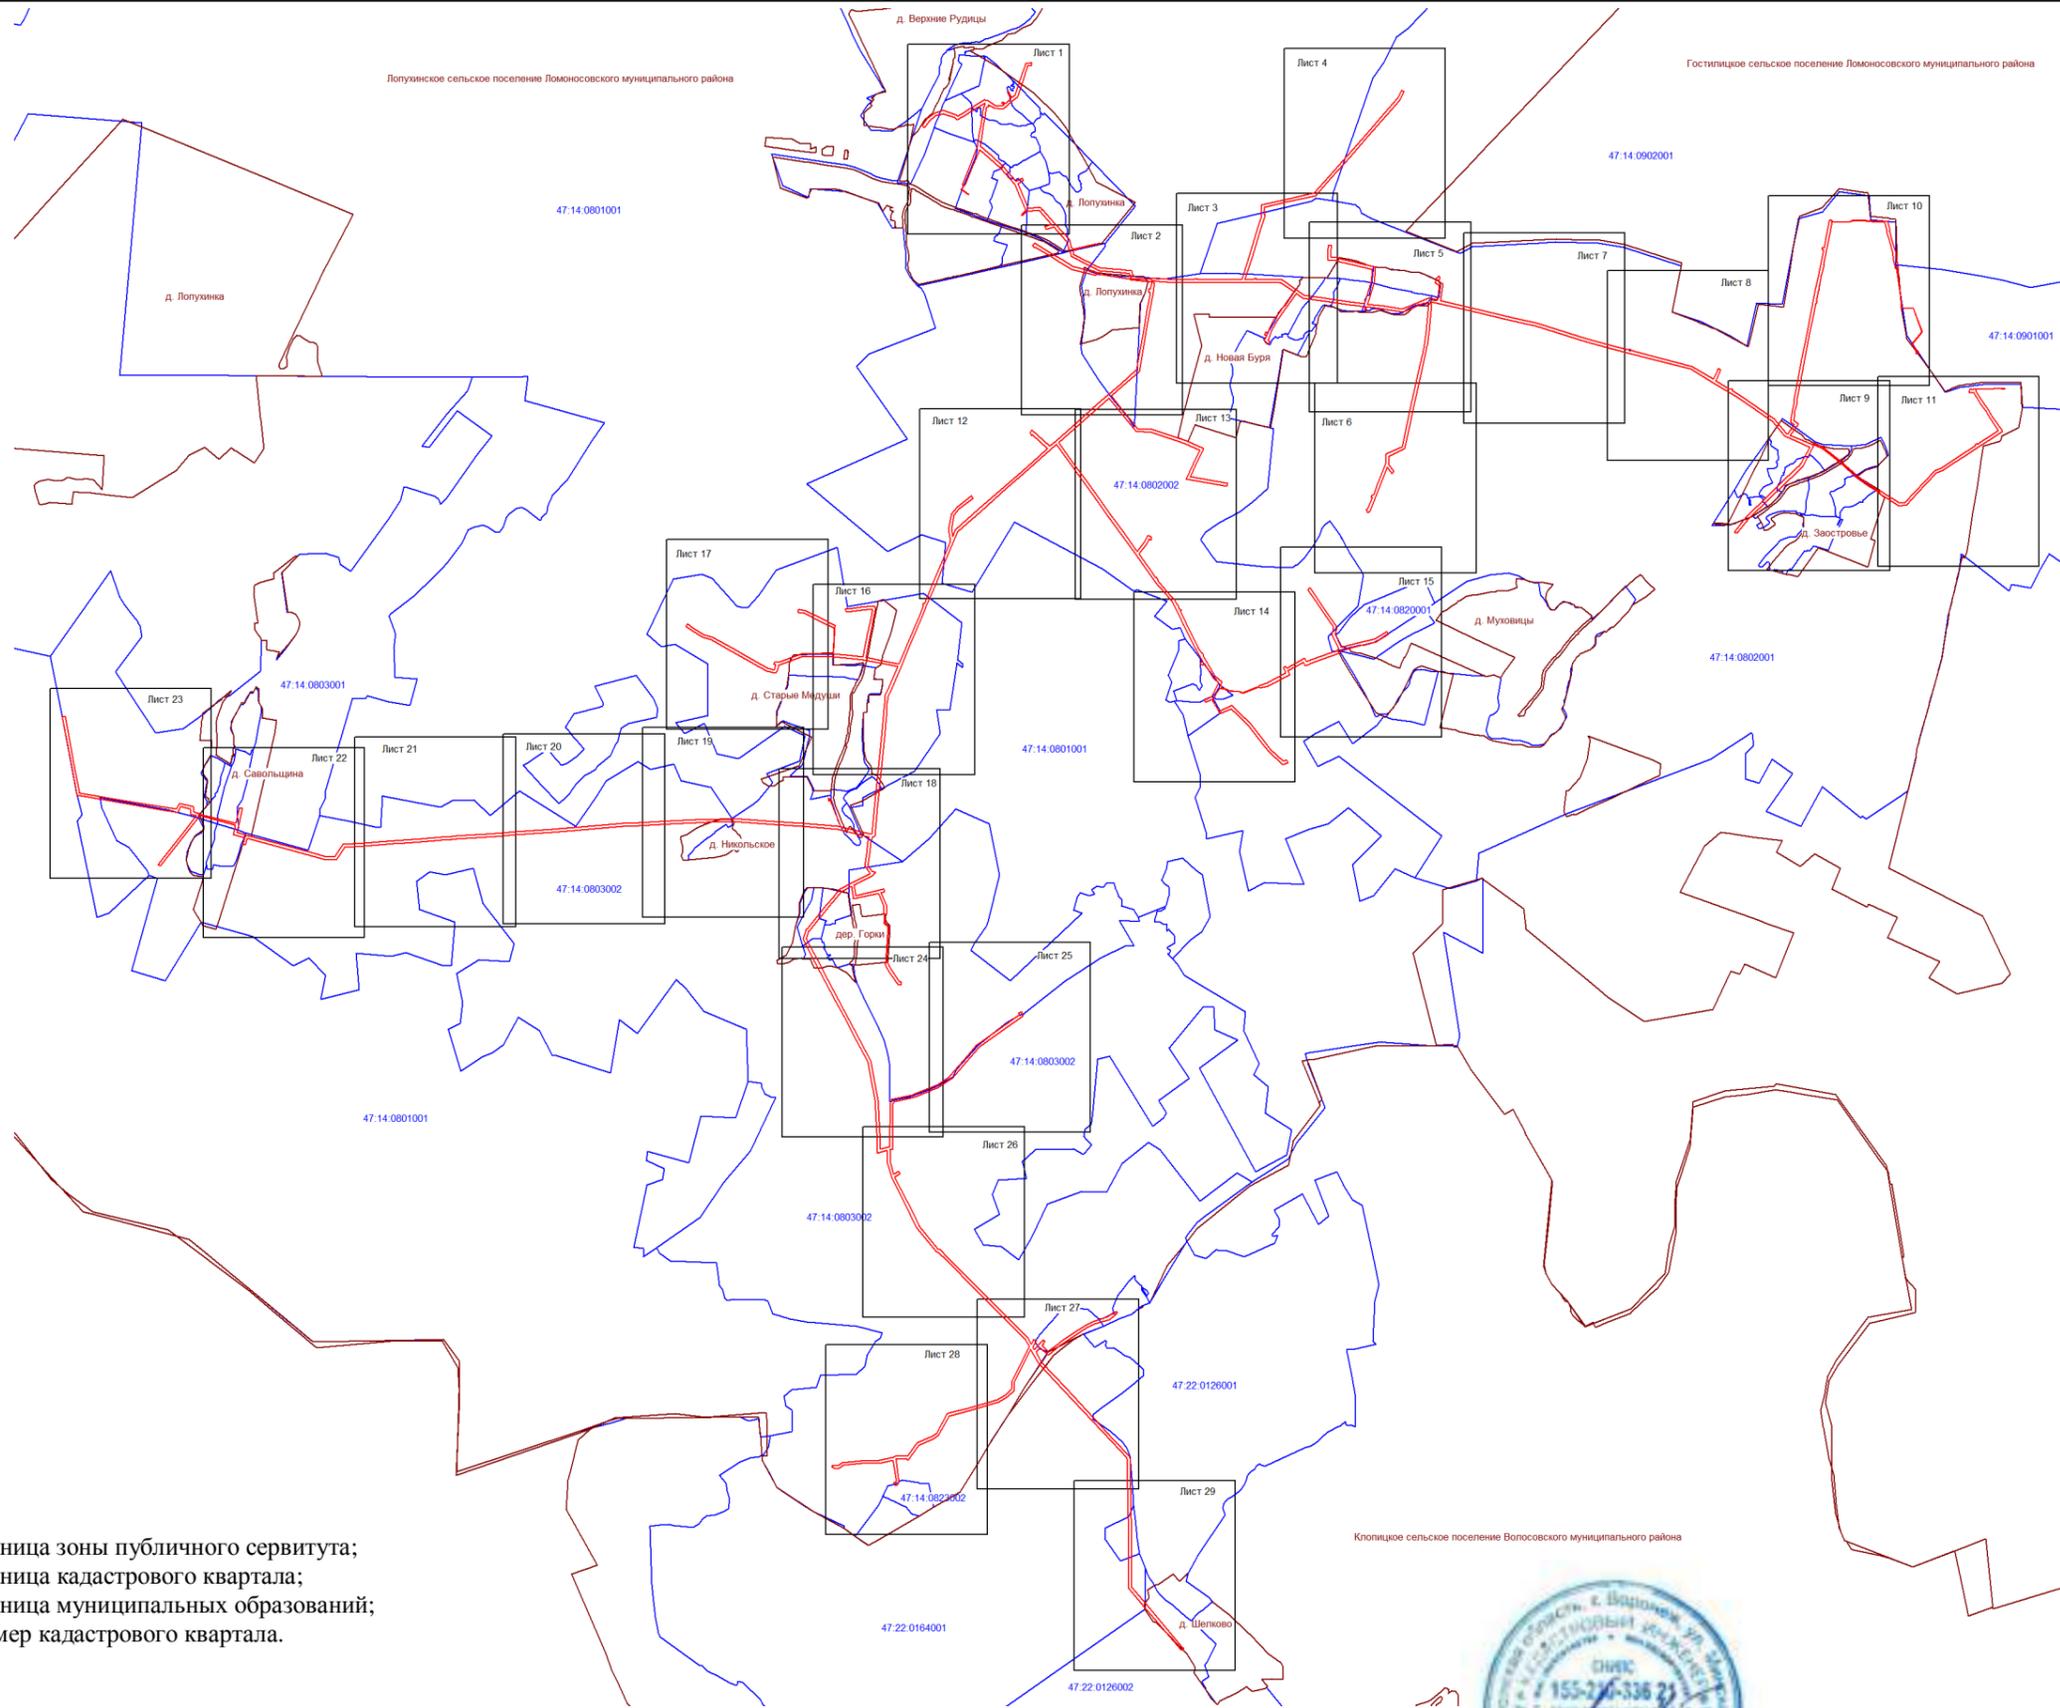

Условные обозначения:

-  - граница зоны публичного сервитута;
-  - граница кадастрового квартала;
-  - граница муниципальных образований;
- 47:14:0801001 - номер кадастрового квартала.


Подпись

Место для оттиска печати лица, составившего описание местоположения границ объекта

(кадастровый инженер Аксенова М.А.)

Дата 17.05.2025



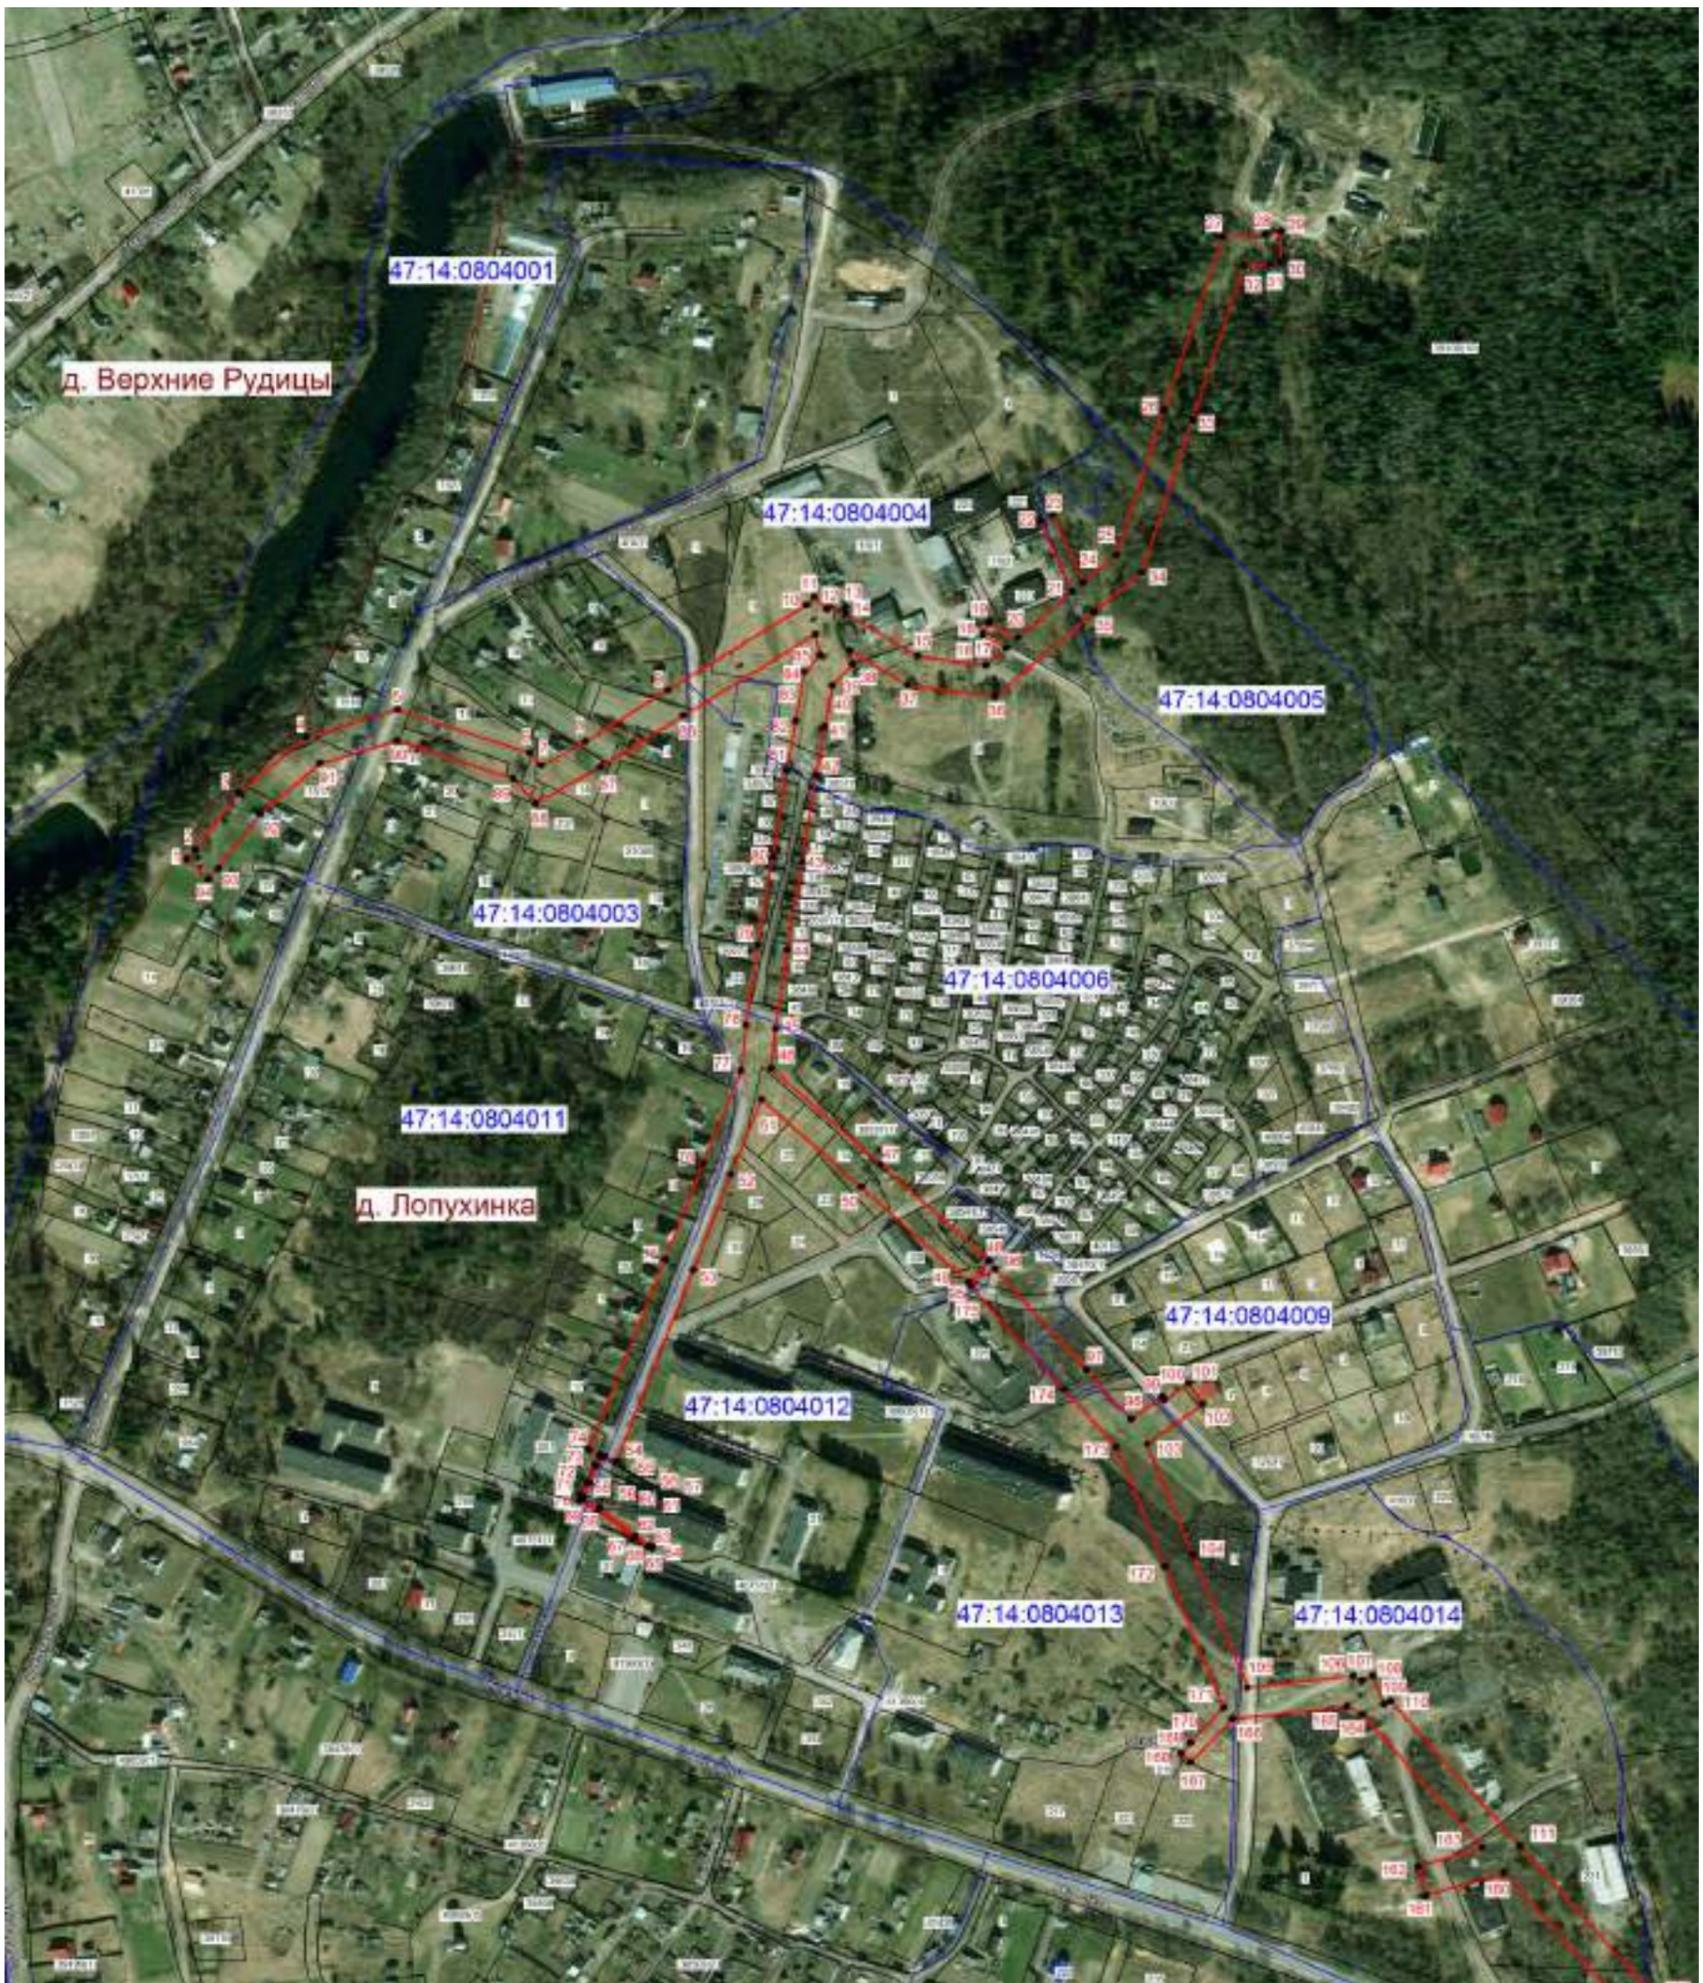


Масштаб 1: 5000

Условные обозначения:

- граница зоны публичного сервитута;
- 1 - поворотная точка публичного сервитута;
- граница кадастрового квартала;
- граница существующего земельного участка;
- границы муниципальных образований;
- 47:14:0804012 - номер кадастрового квартала;
- :222 - номер земельного участка, учтенного в ЕГРН.



Подпись _____ (кадастровый инженер Аксенова М.А.) Дата 17.05.2025
 Место для оттиска печати лица, составившего описание местоположения границ объект

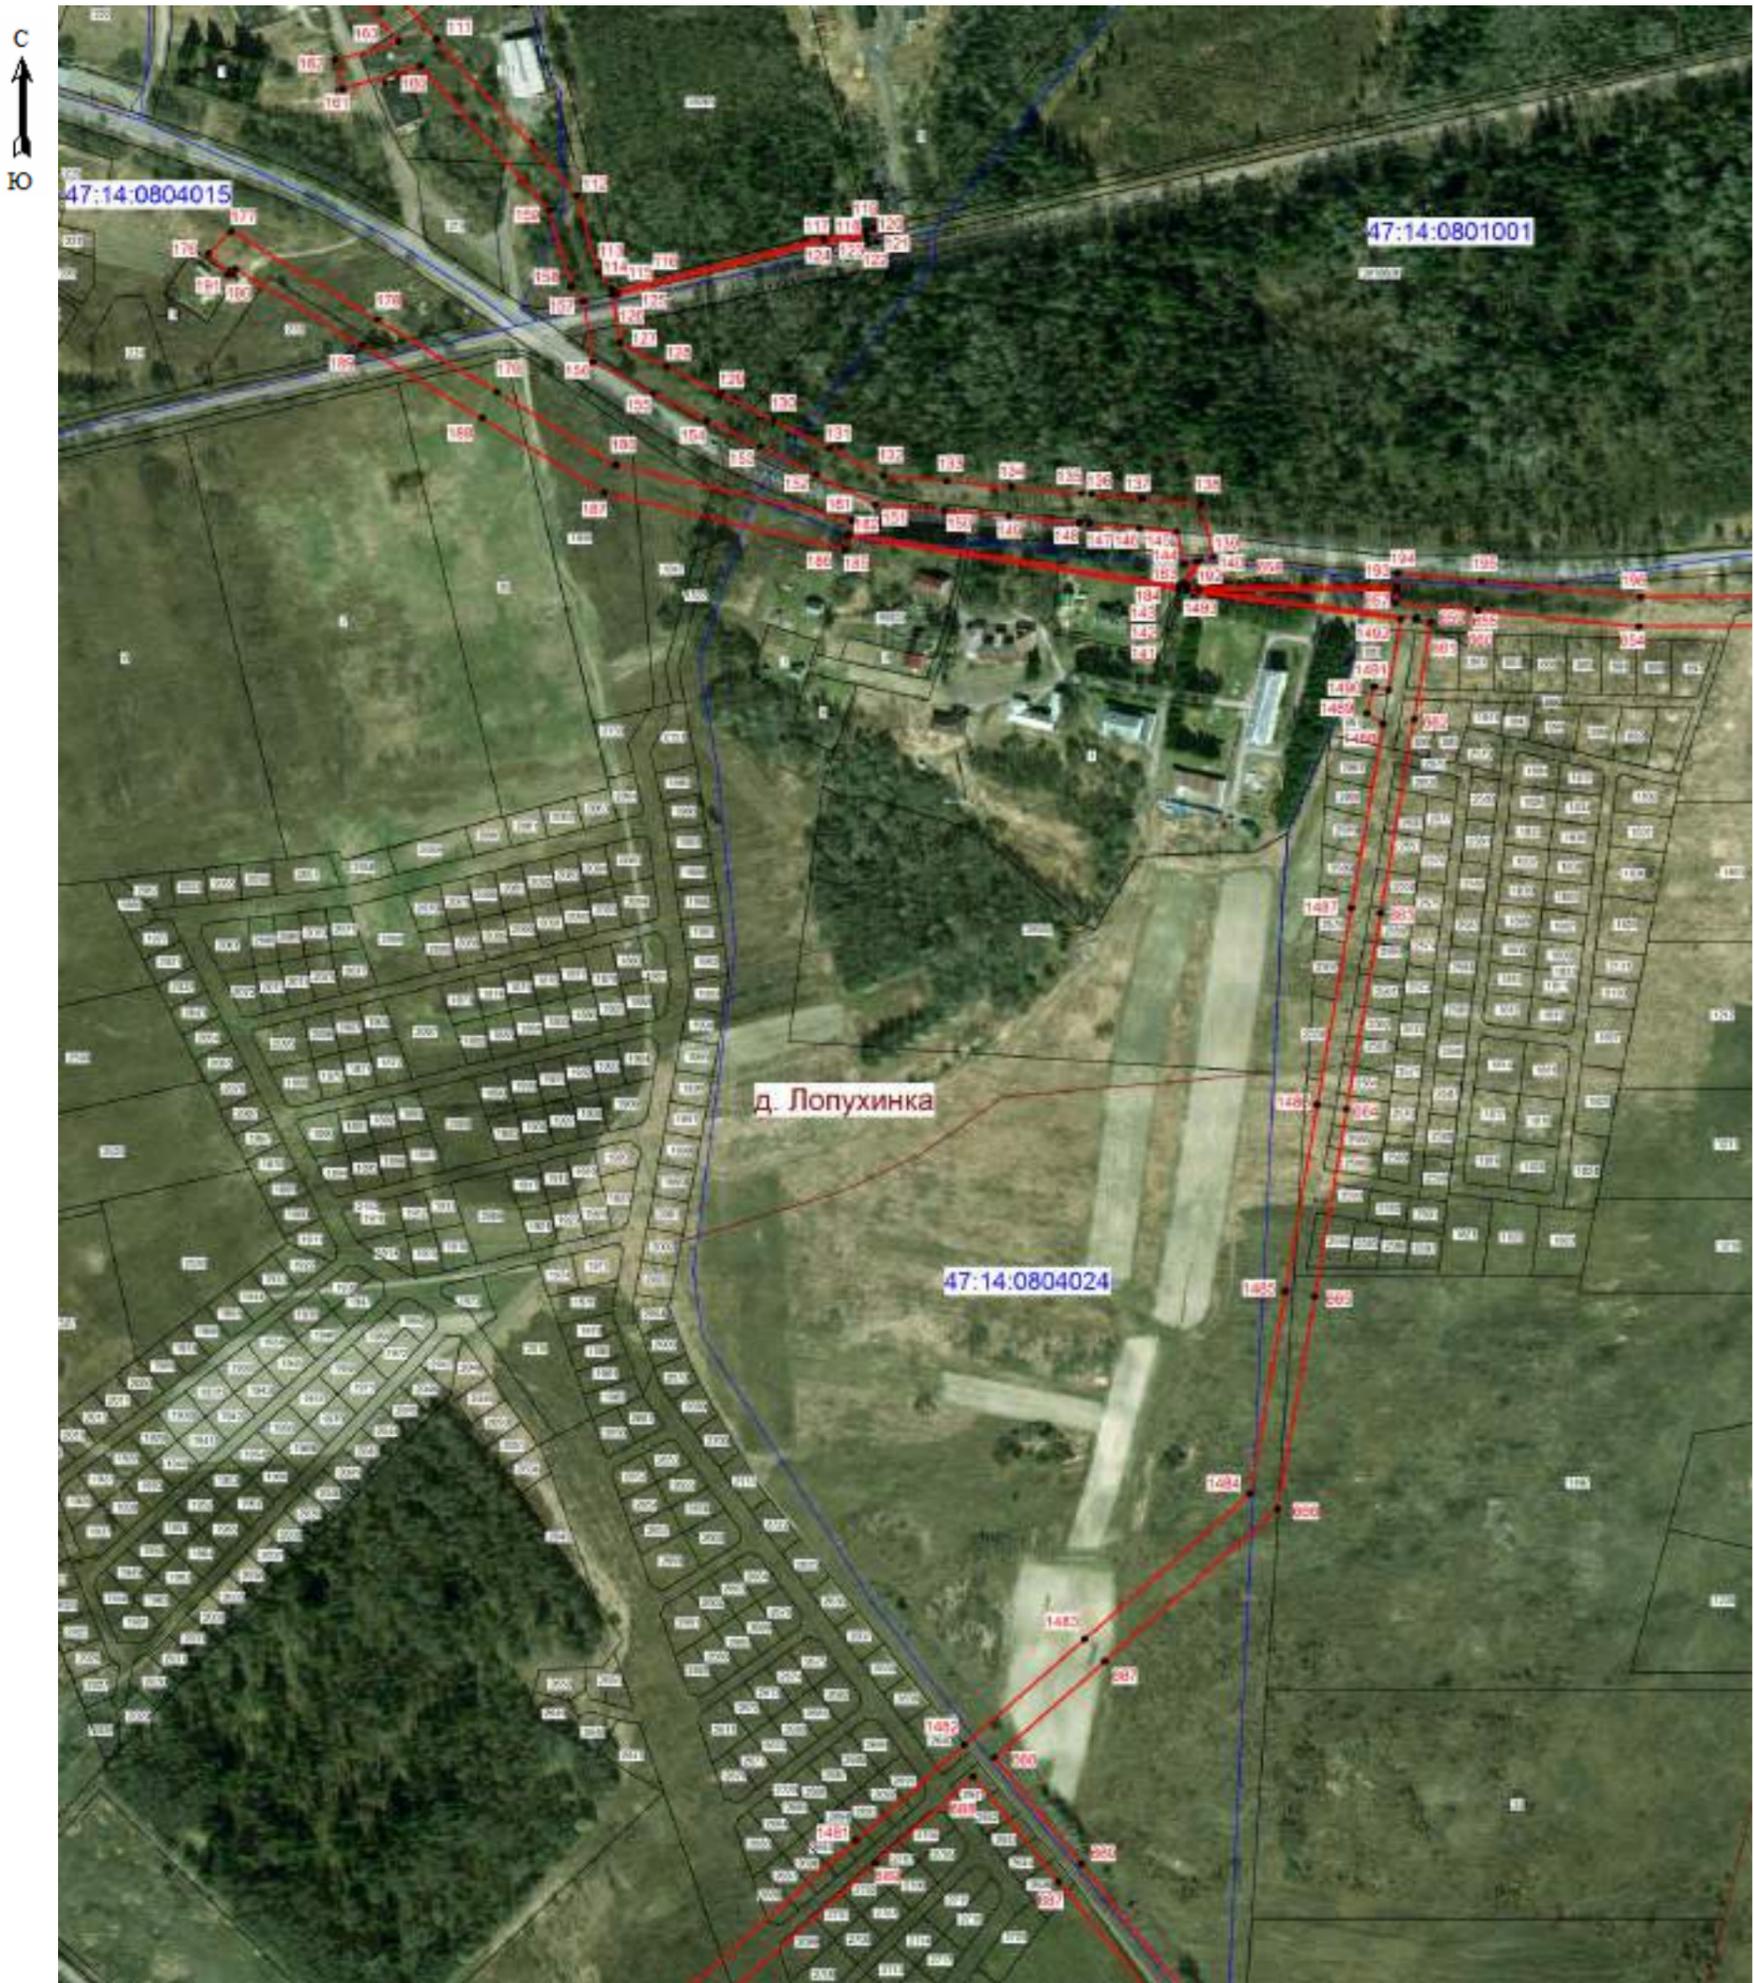

Масштаб 1: 5000

Условные обозначения:

- граница зоны публичного сервитута;
- 1482 - поворотная точка публичного сервитута;
- граница кадастрового квартала;
- граница существующего земельного участка;
- границы муниципальных образований;
- 47:14:0804024 - номер кадастрового квартала;
- :32 - номер земельного участка, учтенного в ЕГРН.



Подпись _____ (кадастровый инженер Аксенова М.А.) Дата 17.05.2025
 Место для оттиска печати лица, составившего описание местоположения границ объект



Масштаб 1: 5000

Условные обозначения:

- граница зоны публичного сервитута;
- 207 - поворотная точка публичного сервитута;
- граница кадастрового квартала;
- граница существующего земельного участка;
- границы муниципальных образований;
- 47:14:0802001 - номер кадастрового квартала;
- :32 - номер земельного участка, учтенного в ЕГРН.

Подпись _____ (кадастровый инженер Аксенова М.А.) Дата 17.05.2025
 Место для оттиска печати лица, составившего описание местоположения границ объект






Масштаб 1: 5000

Условные обозначения:

- граница зоны публичного сервитута;
- 209 - поворотная точка публичного сервитута;
- граница кадастрового квартала;
- граница существующего земельного участка;
- границы муниципальных образований;
- 47:14:0902001 - номер кадастрового квартала;
- :274 - номер земельного участка, учтенного в ЕГРН.



Подпись _____ (кадастровый инженер Аксенова М.А.) Дата 17.05.2025
 Место для оттиска печати лица, составившего описание местоположения границ объект

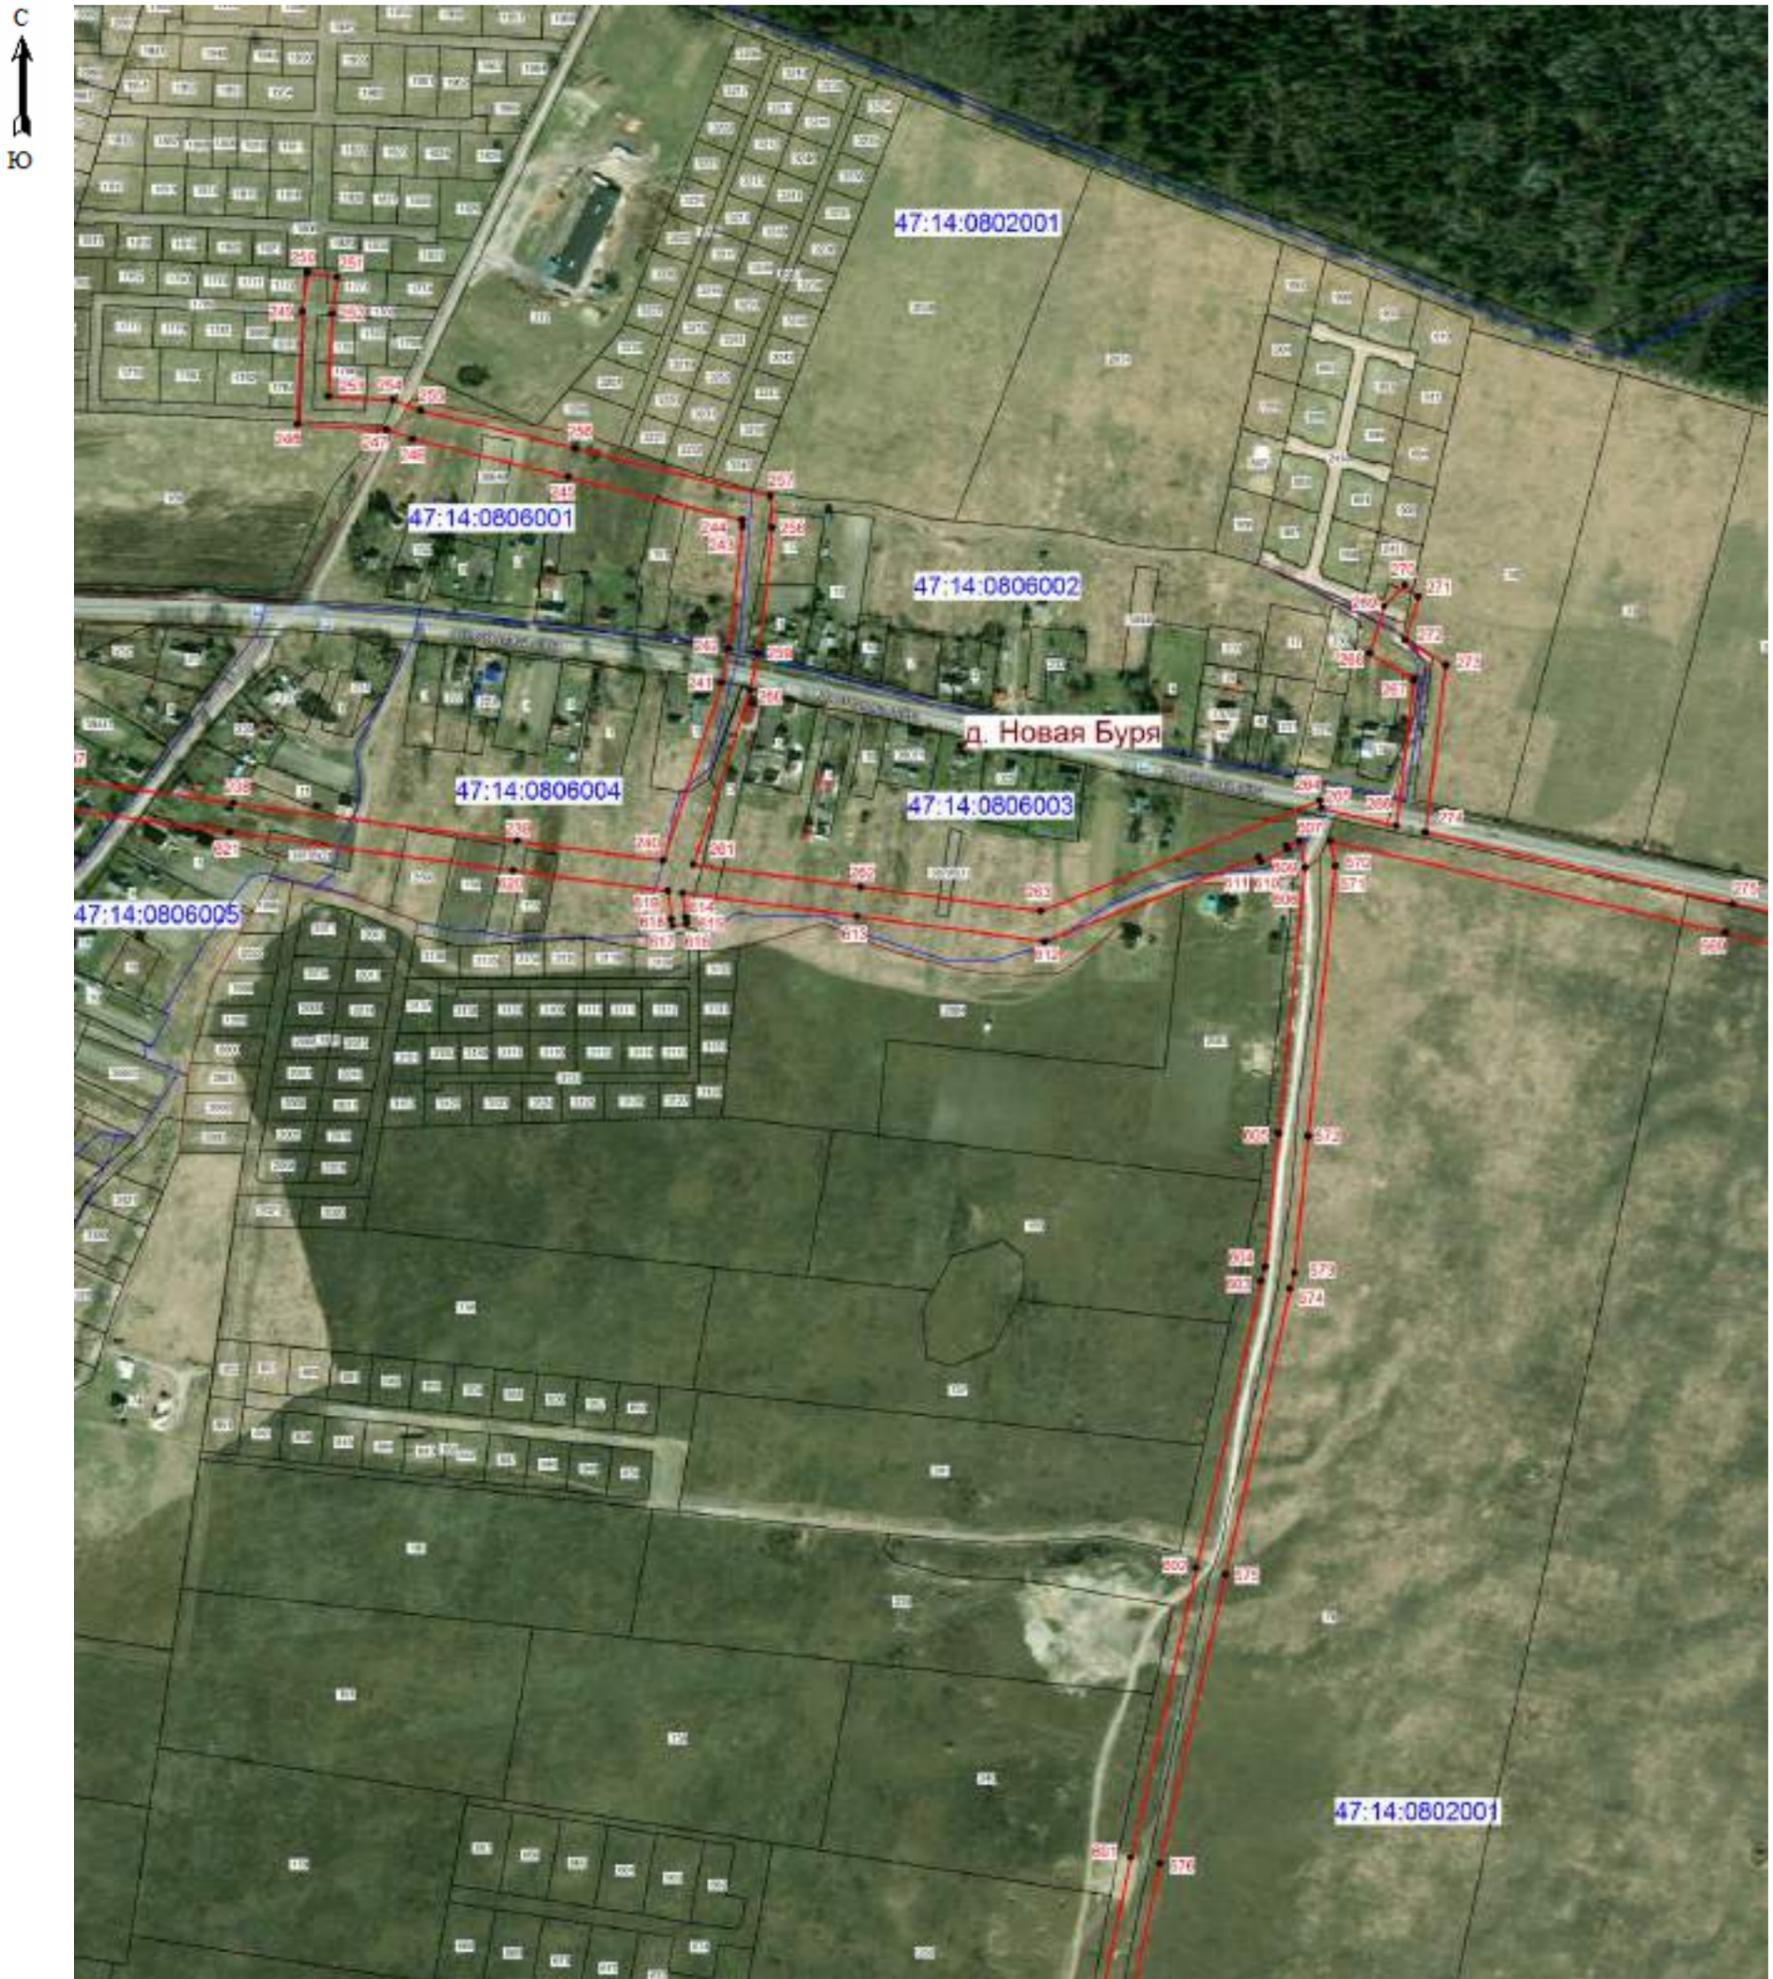

Масштаб 1: 5000

Условные обозначения:

- граница зоны публичного сервитута;
- 604 - поворотная точка публичного сервитута;
- граница кадастрового квартала;
- граница существующего земельного участка;
- границы муниципальных образований;
- 47:14:0802001 - номер кадастрового квартала;
- :240 - номер земельного участка, учтенного в ЕГРН.



Подпись _____ (кадастровый инженер Аксенова М.А.) Дата 17.05.2025
 Место для оттиска печати лица, составившего описание местоположения границ объект




Масштаб 1: 5000

Условные обозначения:

- граница зоны публичного сервитута;
- 588 - поворотная точка публичного сервитута;
- граница кадастрового квартала;
- граница существующего земельного участка;
- границы муниципальных образований;
- 47:14:0802001 - номер кадастрового квартала;
- :120 - номер земельного участка, учтенного в ЕГРН.



Подпись _____ (кадастровый инженер Аксенова М.А.) Дата 17.05.2025
 Место для оттиска печати лица, составившего описание местоположения границ объект

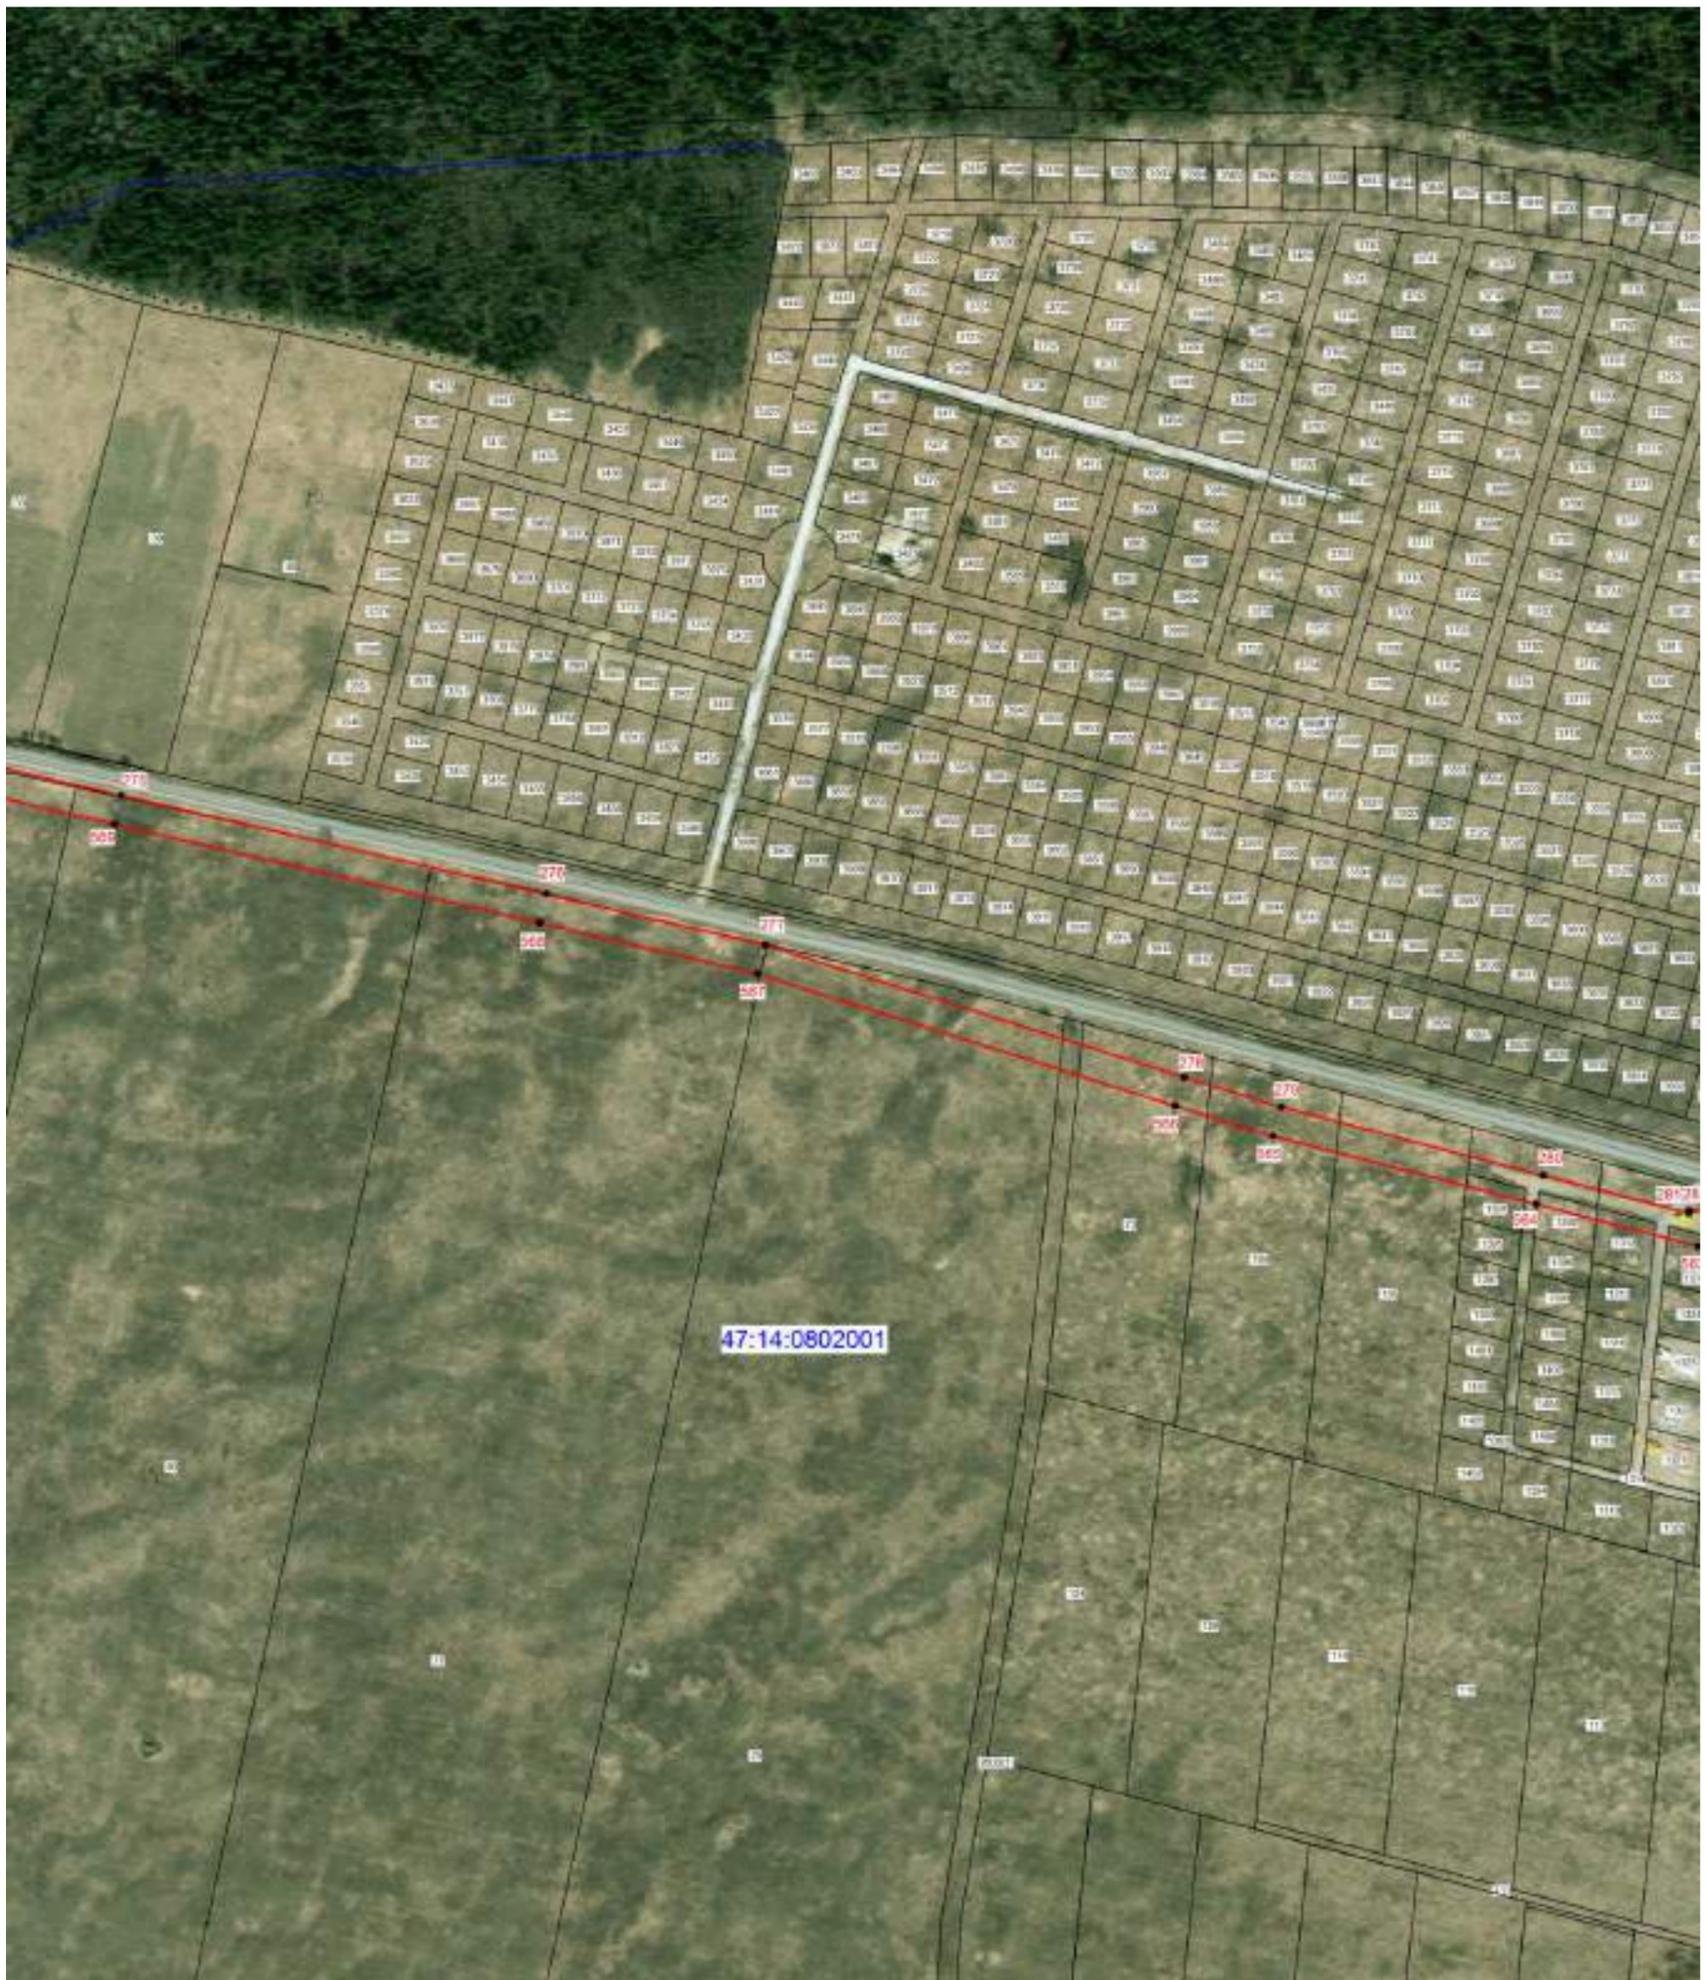


Масштаб 1: 5000

Условные обозначения:

- граница зоны публичного сервитута;
- 277 - поворотная точка публичного сервитута;
- граница кадастрового квартала;
- граница существующего земельного участка;
- границы муниципальных образований;
- 47:14:0802001 - номер кадастрового квартала;
- :104 - номер земельного участка, учтенного в ЕГРН.



Подпись _____ (кадастровый инженер Аксенова М.А.) Дата 17.05.2025
 Место для оттиска печати лица, составившего описание местоположения границ объект

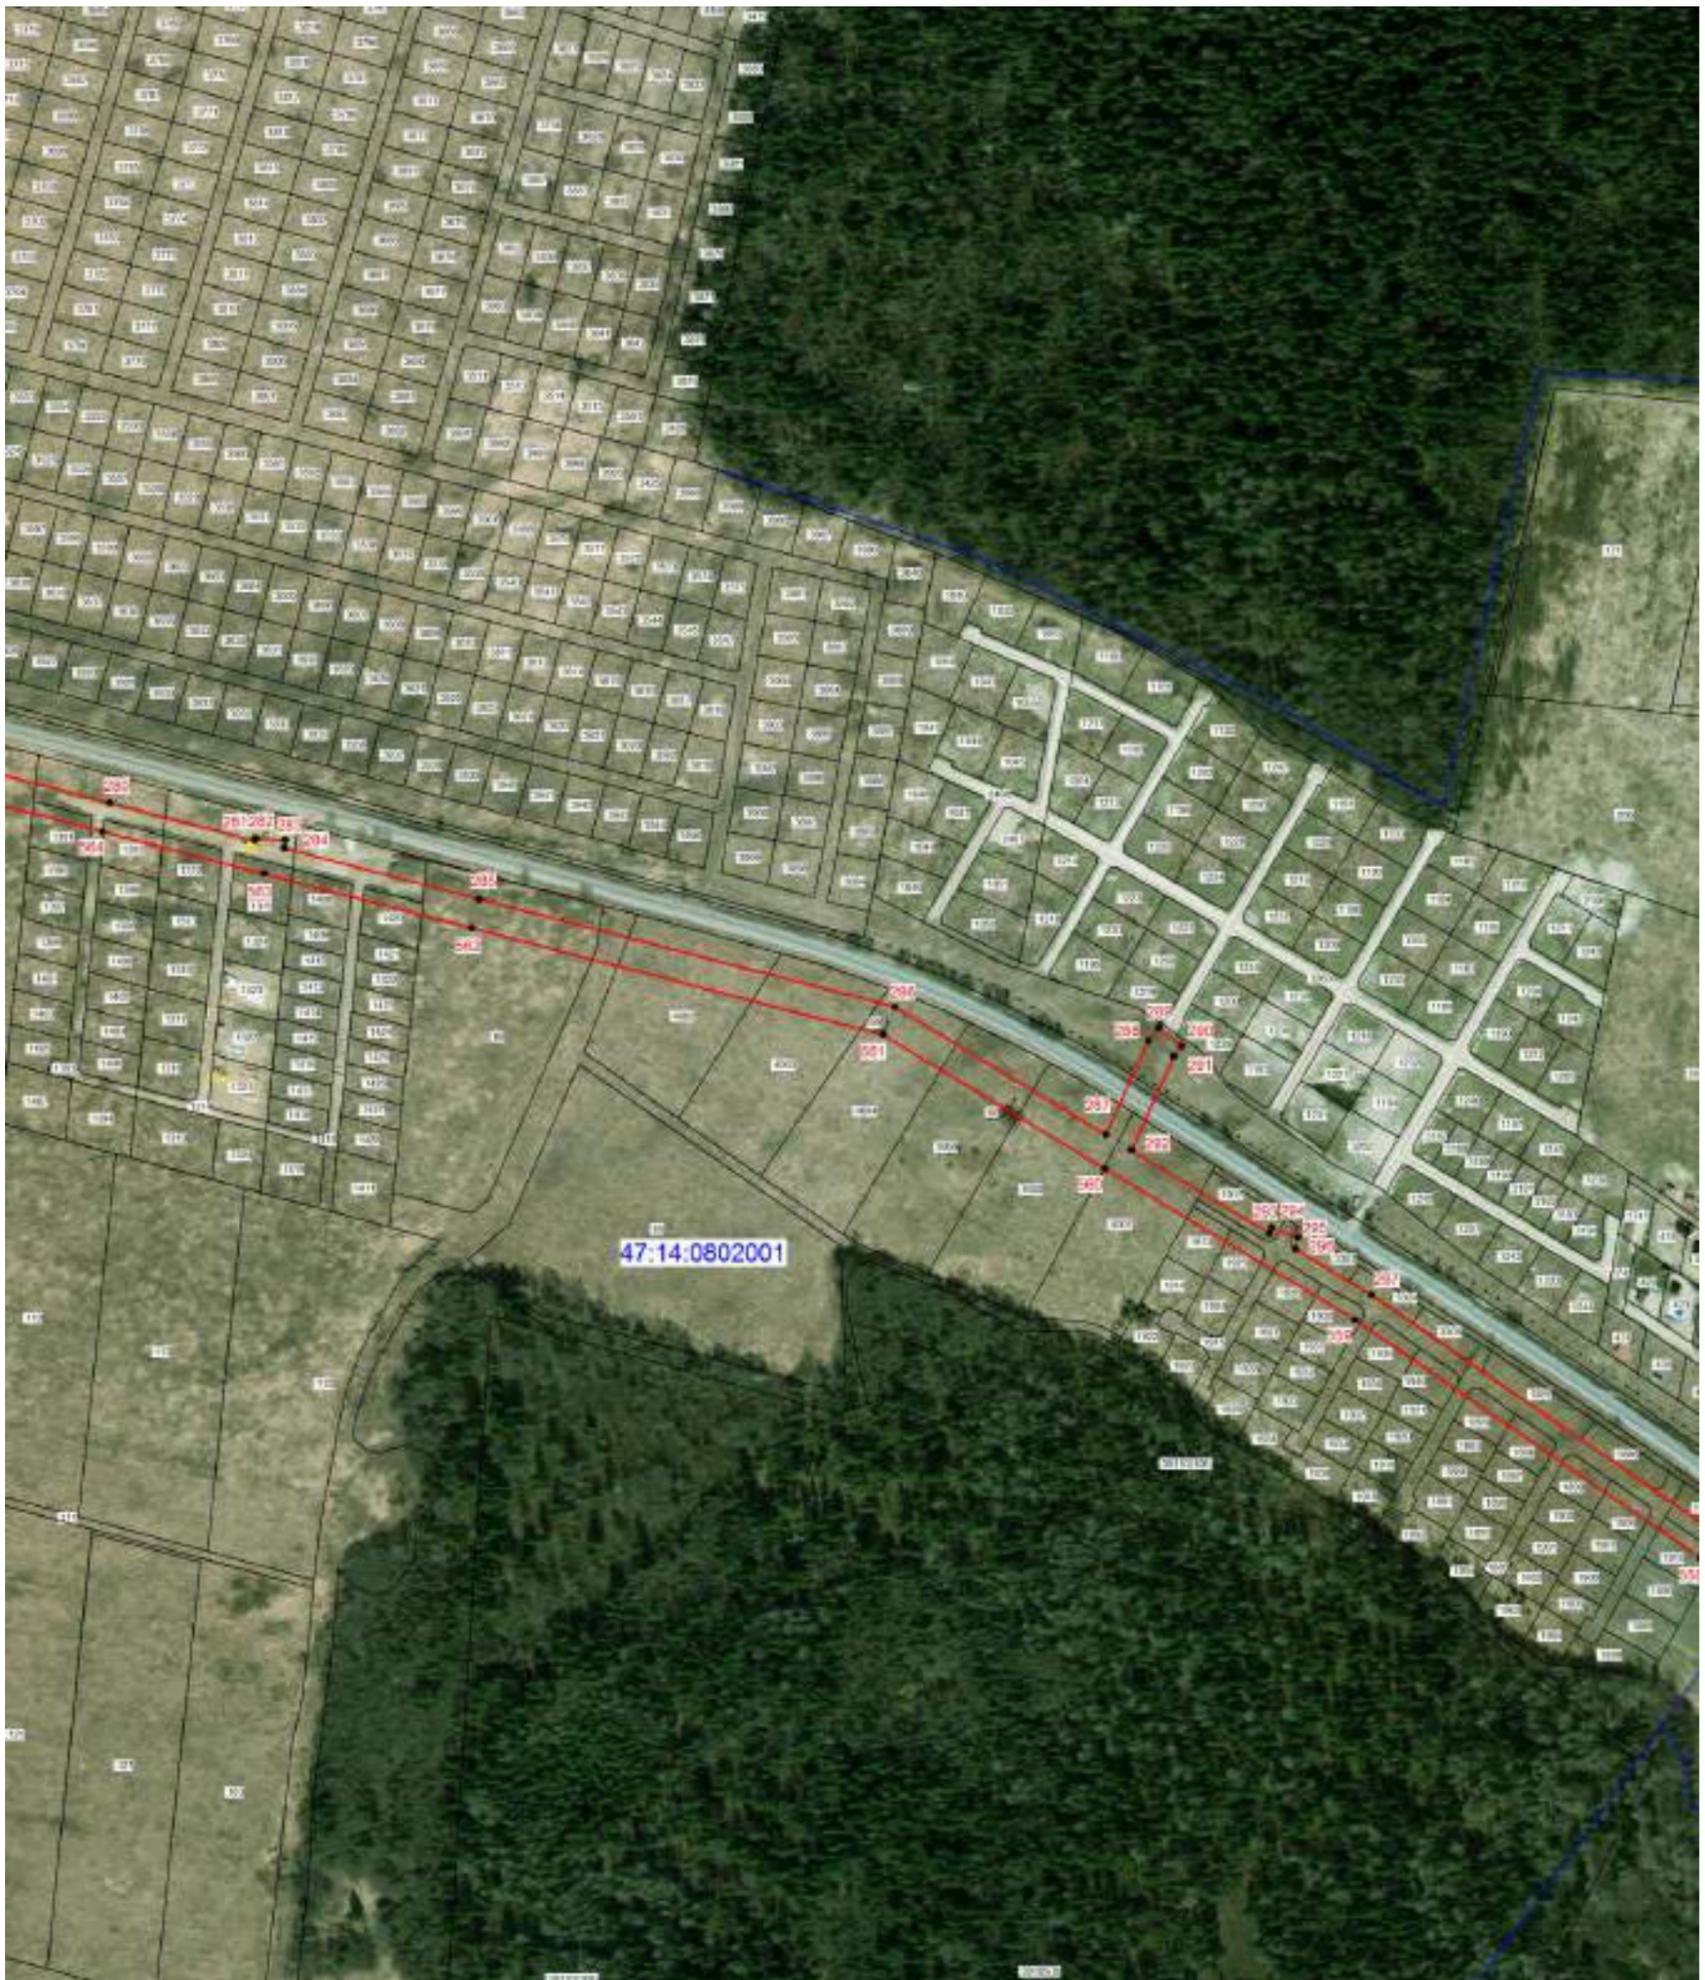

Масштаб 1: 5000

Условные обозначения:

- граница зоны публичного сервитута;
- 285 - поворотная точка публичного сервитута;
- граница кадастрового квартала;
- граница существующего земельного участка;
- границы муниципальных образований;
- 47:14:0802001 - номер кадастрового квартала;
- :88 - номер земельного участка, учтенного в ЕГРН.



Подпись (кадастровый инженер Аксенова М.А.) Дата 17.05.2025
 Место для оттиска печати лица, составившего описание местоположения границ объект



Масштаб 1: 5000

Условные обозначения:

- граница зоны публичного сервитута;
- 555 - поворотная точка публичного сервитута;
- граница кадастрового квартала;
- граница существующего земельного участка;
- границы муниципальных образований;
- 47:14:0802001 - номер кадастрового квартала;
- :2104 - номер земельного участка, учтенного в ЕГРН.



Подпись *(подпись)* (кадастровый инженер Аксенова М.А.) Дата 17.05.2025
 Место для отпечатка печати лица, составившего описание местоположения границ объект



Масштаб 1: 5000

Условные обозначения:

- граница зоны публичного сервитута;
- 313 - поворотная точка публичного сервитута;
- граница кадастрового квартала;
- граница существующего земельного участка;
- границы муниципальных образований;
- 47:14:0802001 - номер кадастрового квартала;
- :71 - номер земельного участка, учтенного в ЕГРН.



Подпись _____ (кадастровый инженер Аксенова М.А.) Дата 17.05.2025
 Место для отпечатка печати лица, составившего описание местоположения границ объект




Масштаб 1: 5000

Условные обозначения:

- граница зоны публичного сервитута;
- 517 - поворотная точка публичного сервитута;
- граница кадастрового квартала;
- граница существующего земельного участка;
- границы муниципальных образований;
- 47:14:0802001 - номер кадастрового квартала;
- :21 - номер земельного участка, учтенного в ЕГРН.



Подпись *(подпись)* (кадастровый инженер Аксенова М.А.) Дата 17.05.2025
 Место для оттиска печати лица, составившего описание местоположения границ объект

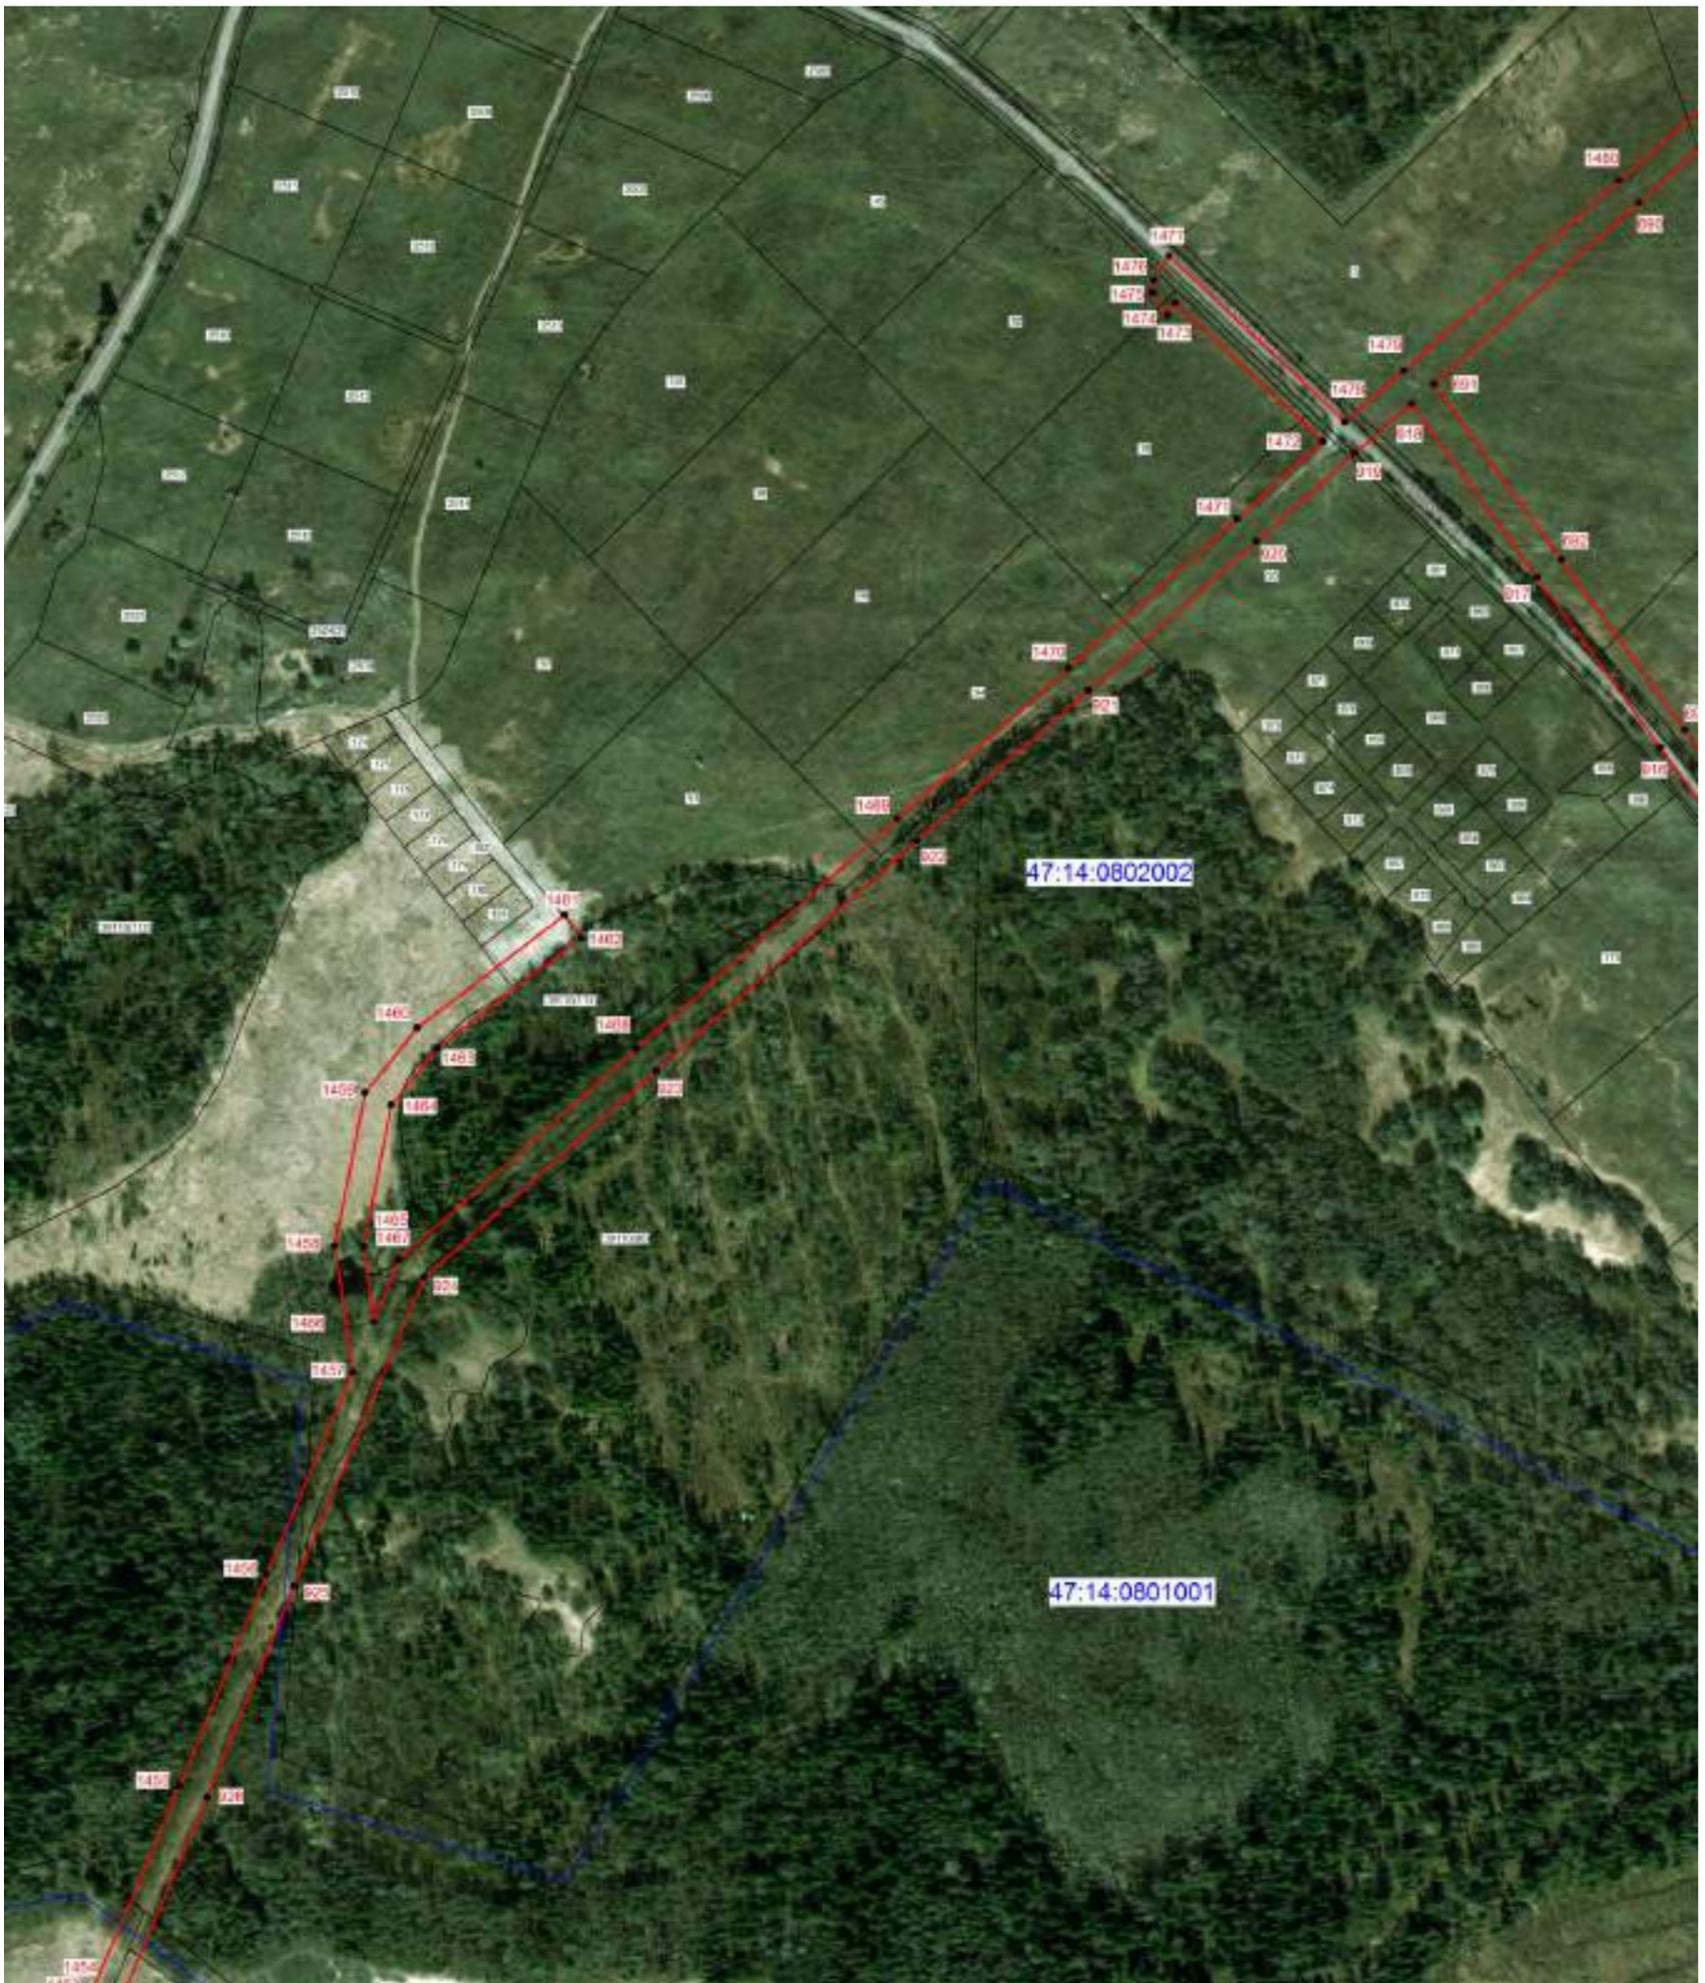


Масштаб 1: 5000

Условные обозначения:

- граница зоны публичного сервитута;
- 921 - поворотная точка публичного сервитута;
- граница кадастрового квартала;
- граница существующего земельного участка;
- границы муниципальных образований;
- 47:14:0801001 - номер кадастрового квартала;
- :91 - номер земельного участка, учтенного в ЕГРН.



Подпись (кадастровый инженер Аксенова М.А.) Дата 17.05.2025
 Место для оттиска печати лица, составившего описание местоположения границ объект

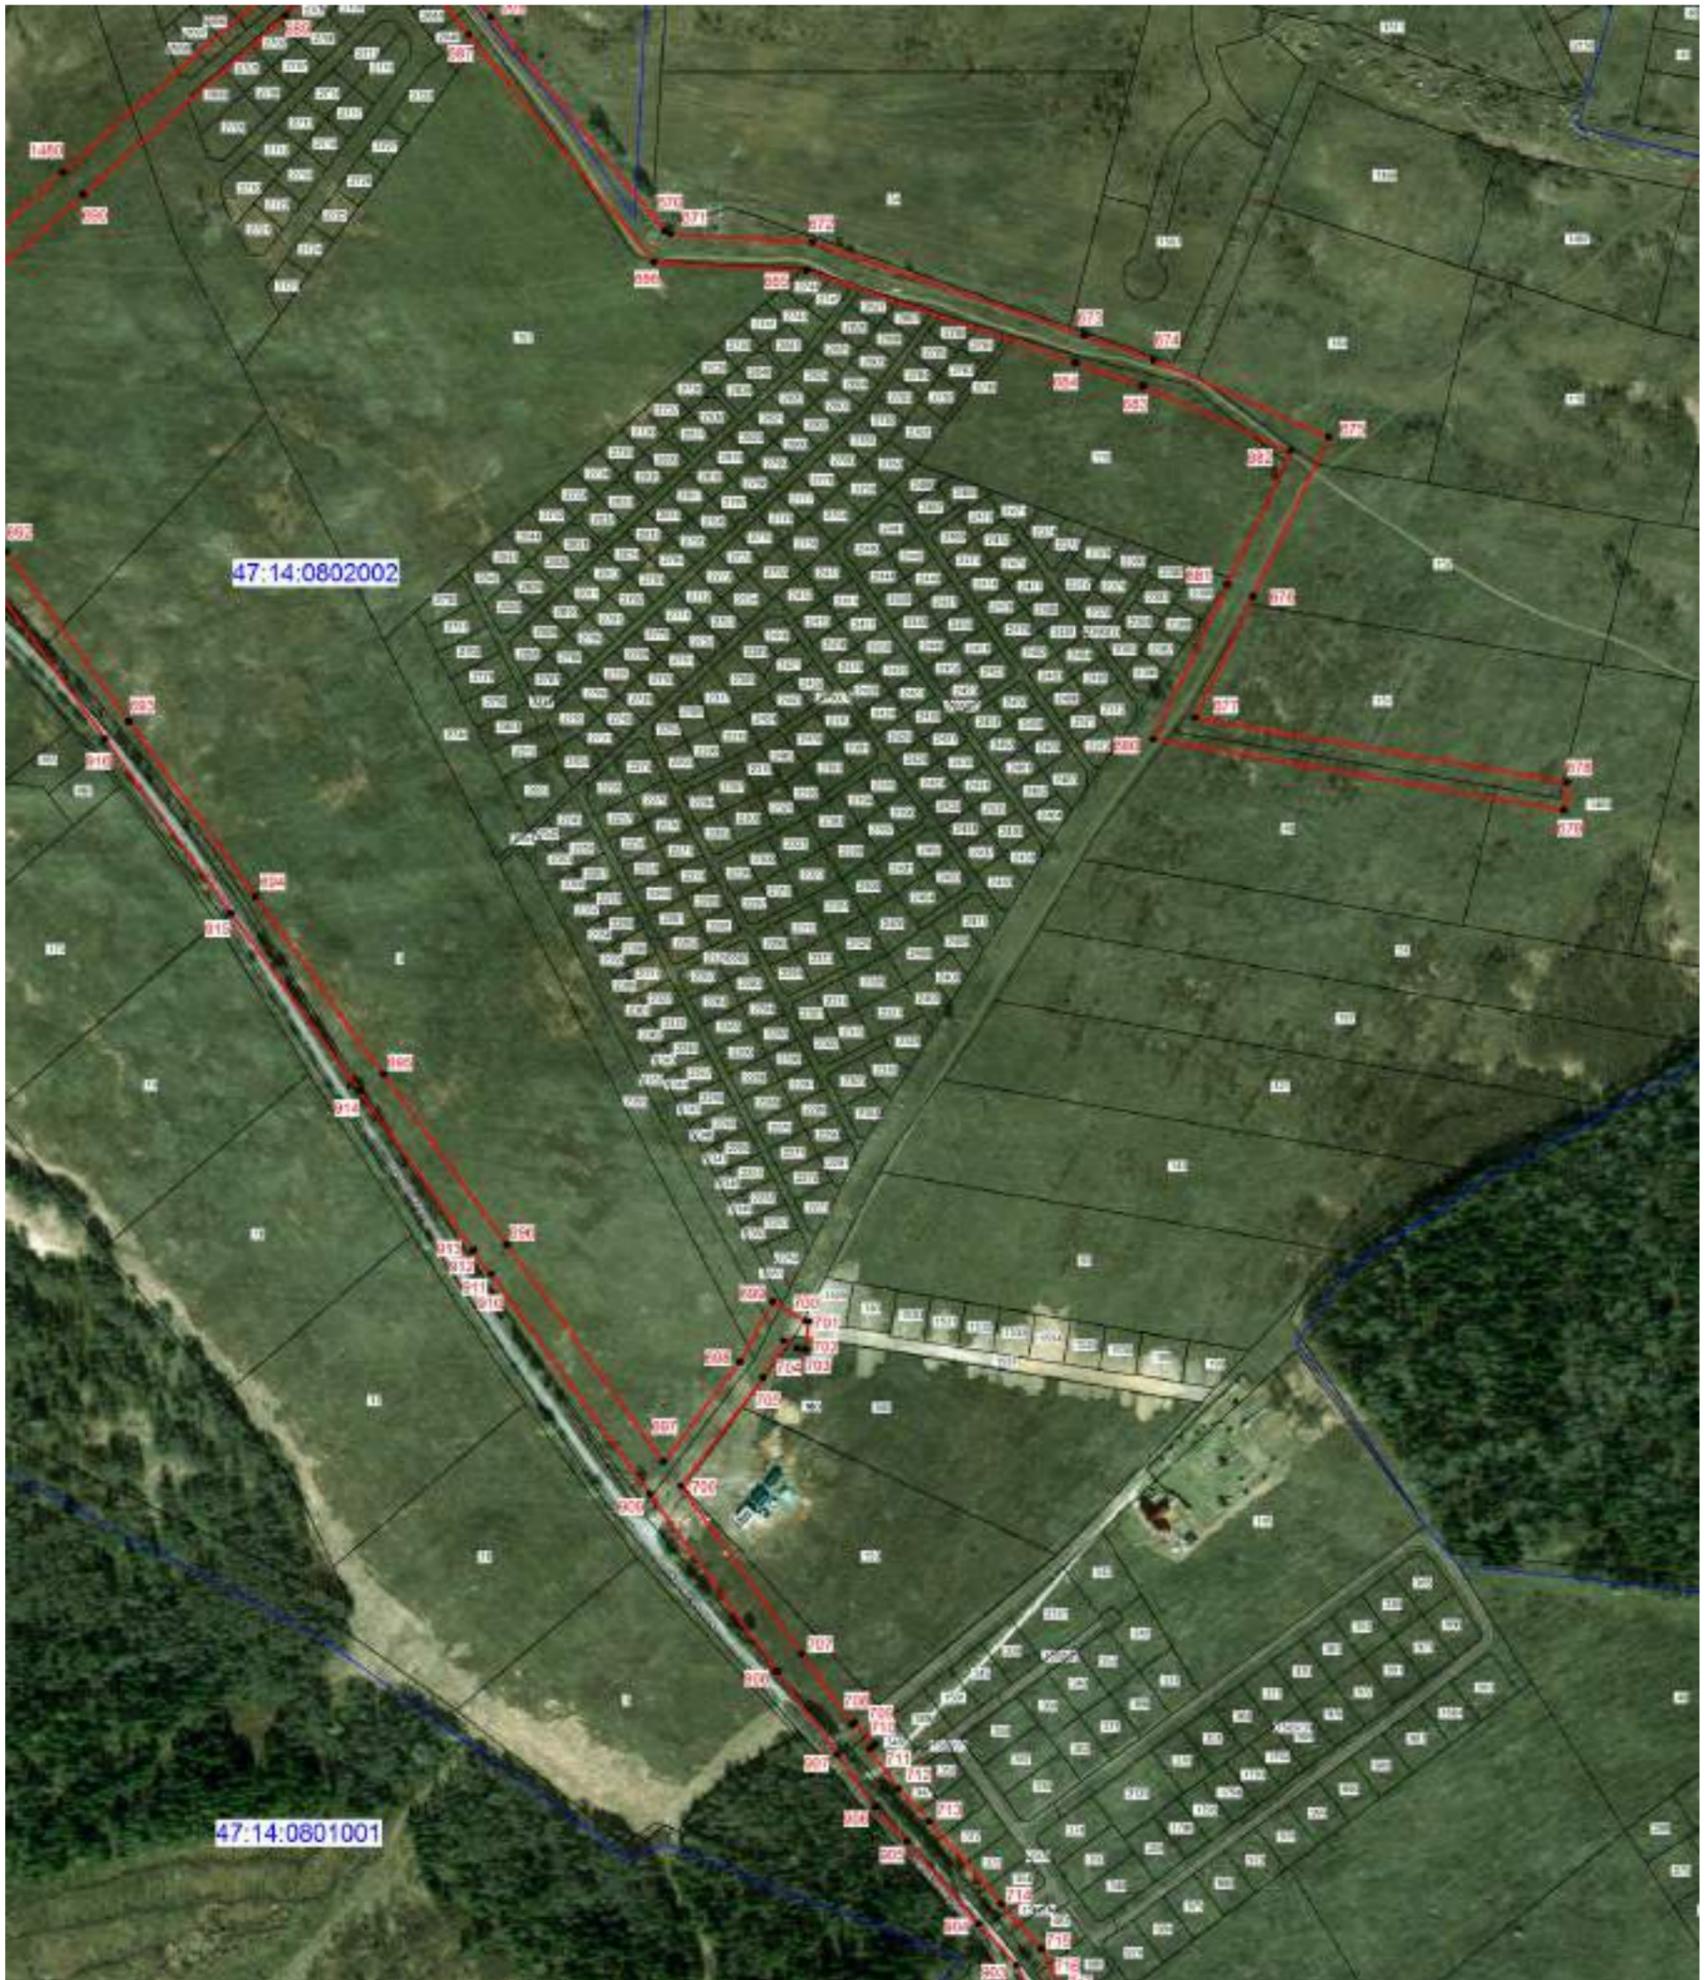

Масштаб 1: 5000

Условные обозначения:

- граница зоны публичного сервитута;
- 707 - поворотная точка публичного сервитута;
- граница кадастрового квартала;
- граница существующего земельного участка;
- границы муниципальных образований;
- 47:14:0801001 - номер кадастрового квартала;
- :17 - номер земельного участка, учтенного в ЕГРН.



Подпись _____ (кадастровый инженер Аксенова М.А.) Дата 17.05.2025
 Место для оттиска печати лица, составившего описание местоположения границ объект



Масштаб 1: 5000

Условные обозначения:

- граница зоны публичного сервитута;
- 854 - поворотная точка публичного сервитута;
- граница кадастрового квартала;
- граница существующего земельного участка;
- границы муниципальных образований;
- 47:14:0802002 - номер кадастрового квартала;
- :920 - номер земельного участка, учтенного в ЕГРН.



Подпись (кадастровый инженер Аксенова М.А.) Дата 17.05.2025
 Место для оттиска печати лица, составившего описание местоположения границ объект



Масштаб 1: 5000

Условные обозначения:

- граница зоны публичного сервитута;
- 804 - поворотная точка публичного сервитута;
- граница кадастрового квартала;
- граница существующего земельного участка;
- границы муниципальных образований;
- 47:14:0802002 - номер кадастрового квартала;
- :119 - номер земельного участка, учтенного в ЕГРН.



Подпись _____ (кадастровый инженер Аксенова М.А.) Дата 17.05.2025
 Место для оттиска печати лица, составившего описание местоположения границ объект



Масштаб 1: 5000

Условные обозначения:

- граница зоны публичного сервитута;
- 931 - поворотная точка публичного сервитута;
- граница кадастрового квартала;
- граница существующего земельного участка;
- границы муниципальных образований;
- 47:14:0803002 - номер кадастрового квартала;
- :2047 - номер земельного участка, учтенного в ЕГРН.



Подпись _____ (кадастровый инженер Аксенова М.А.) Дата 17.05.2025
 Место для оттиска печати лица, составившего описание местоположения границ объект




Масштаб 1: 5000

Условные обозначения:

- граница зоны публичного сервитута;
- 1371 - поворотная точка публичного сервитута;
- граница кадастрового квартала;
- граница существующего земельного участка;
- границы муниципальных образований;
- 47:14:0803002 - номер кадастрового квартала;
- :1072 - номер земельного участка, учтенного в ЕГРН.



Подпись _____ (кадастровый инженер Аксенова М.А.) Дата 17.05.2025
 Место для оттиска печати лица, составившего описание местоположения границ объект

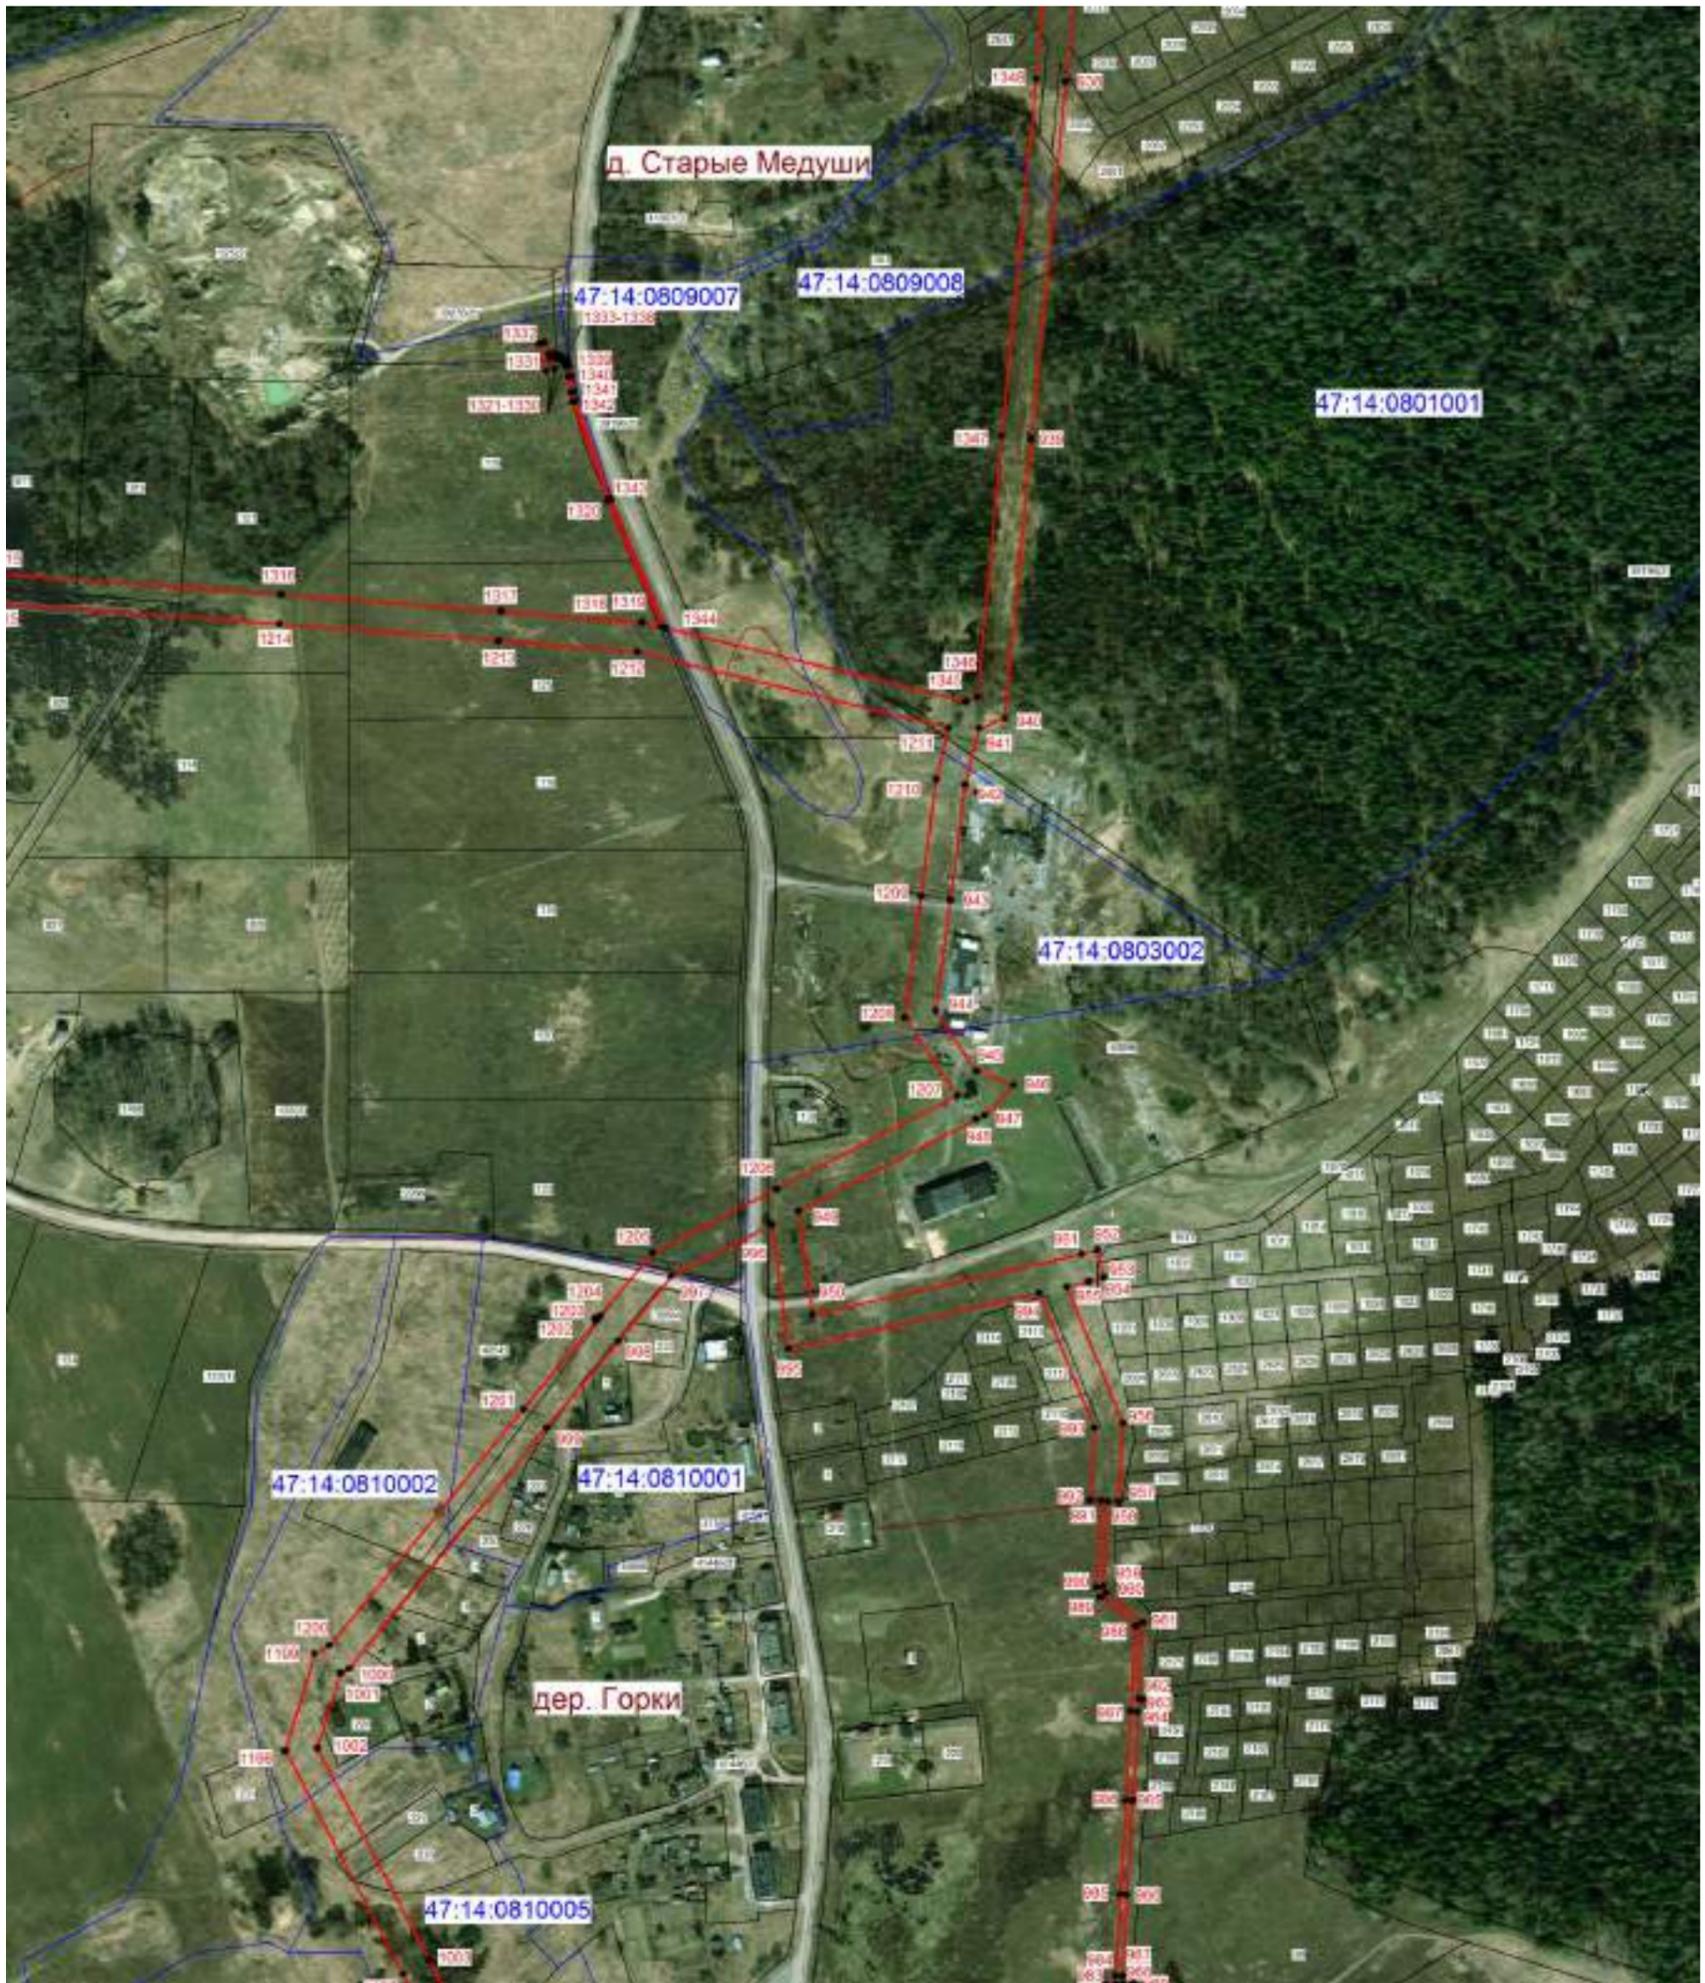


Масштаб 1: 5000

Условные обозначения:

- граница зоны публичного сервитута;
- 1000 - поворотная точка публичного сервитута;
- граница кадастрового квартала;
- граница существующего земельного участка;
- границы муниципальных образований;
- 47:14:0810005 - номер кадастрового квартала;
- :227 - номер земельного участка, учтенного в ЕГРН.



Подпись _____ (кадастровый инженер Аксенова М.А.) Дата 17.05.2025
 Место для оттиска печати лица, составившего описание местоположения границ объект

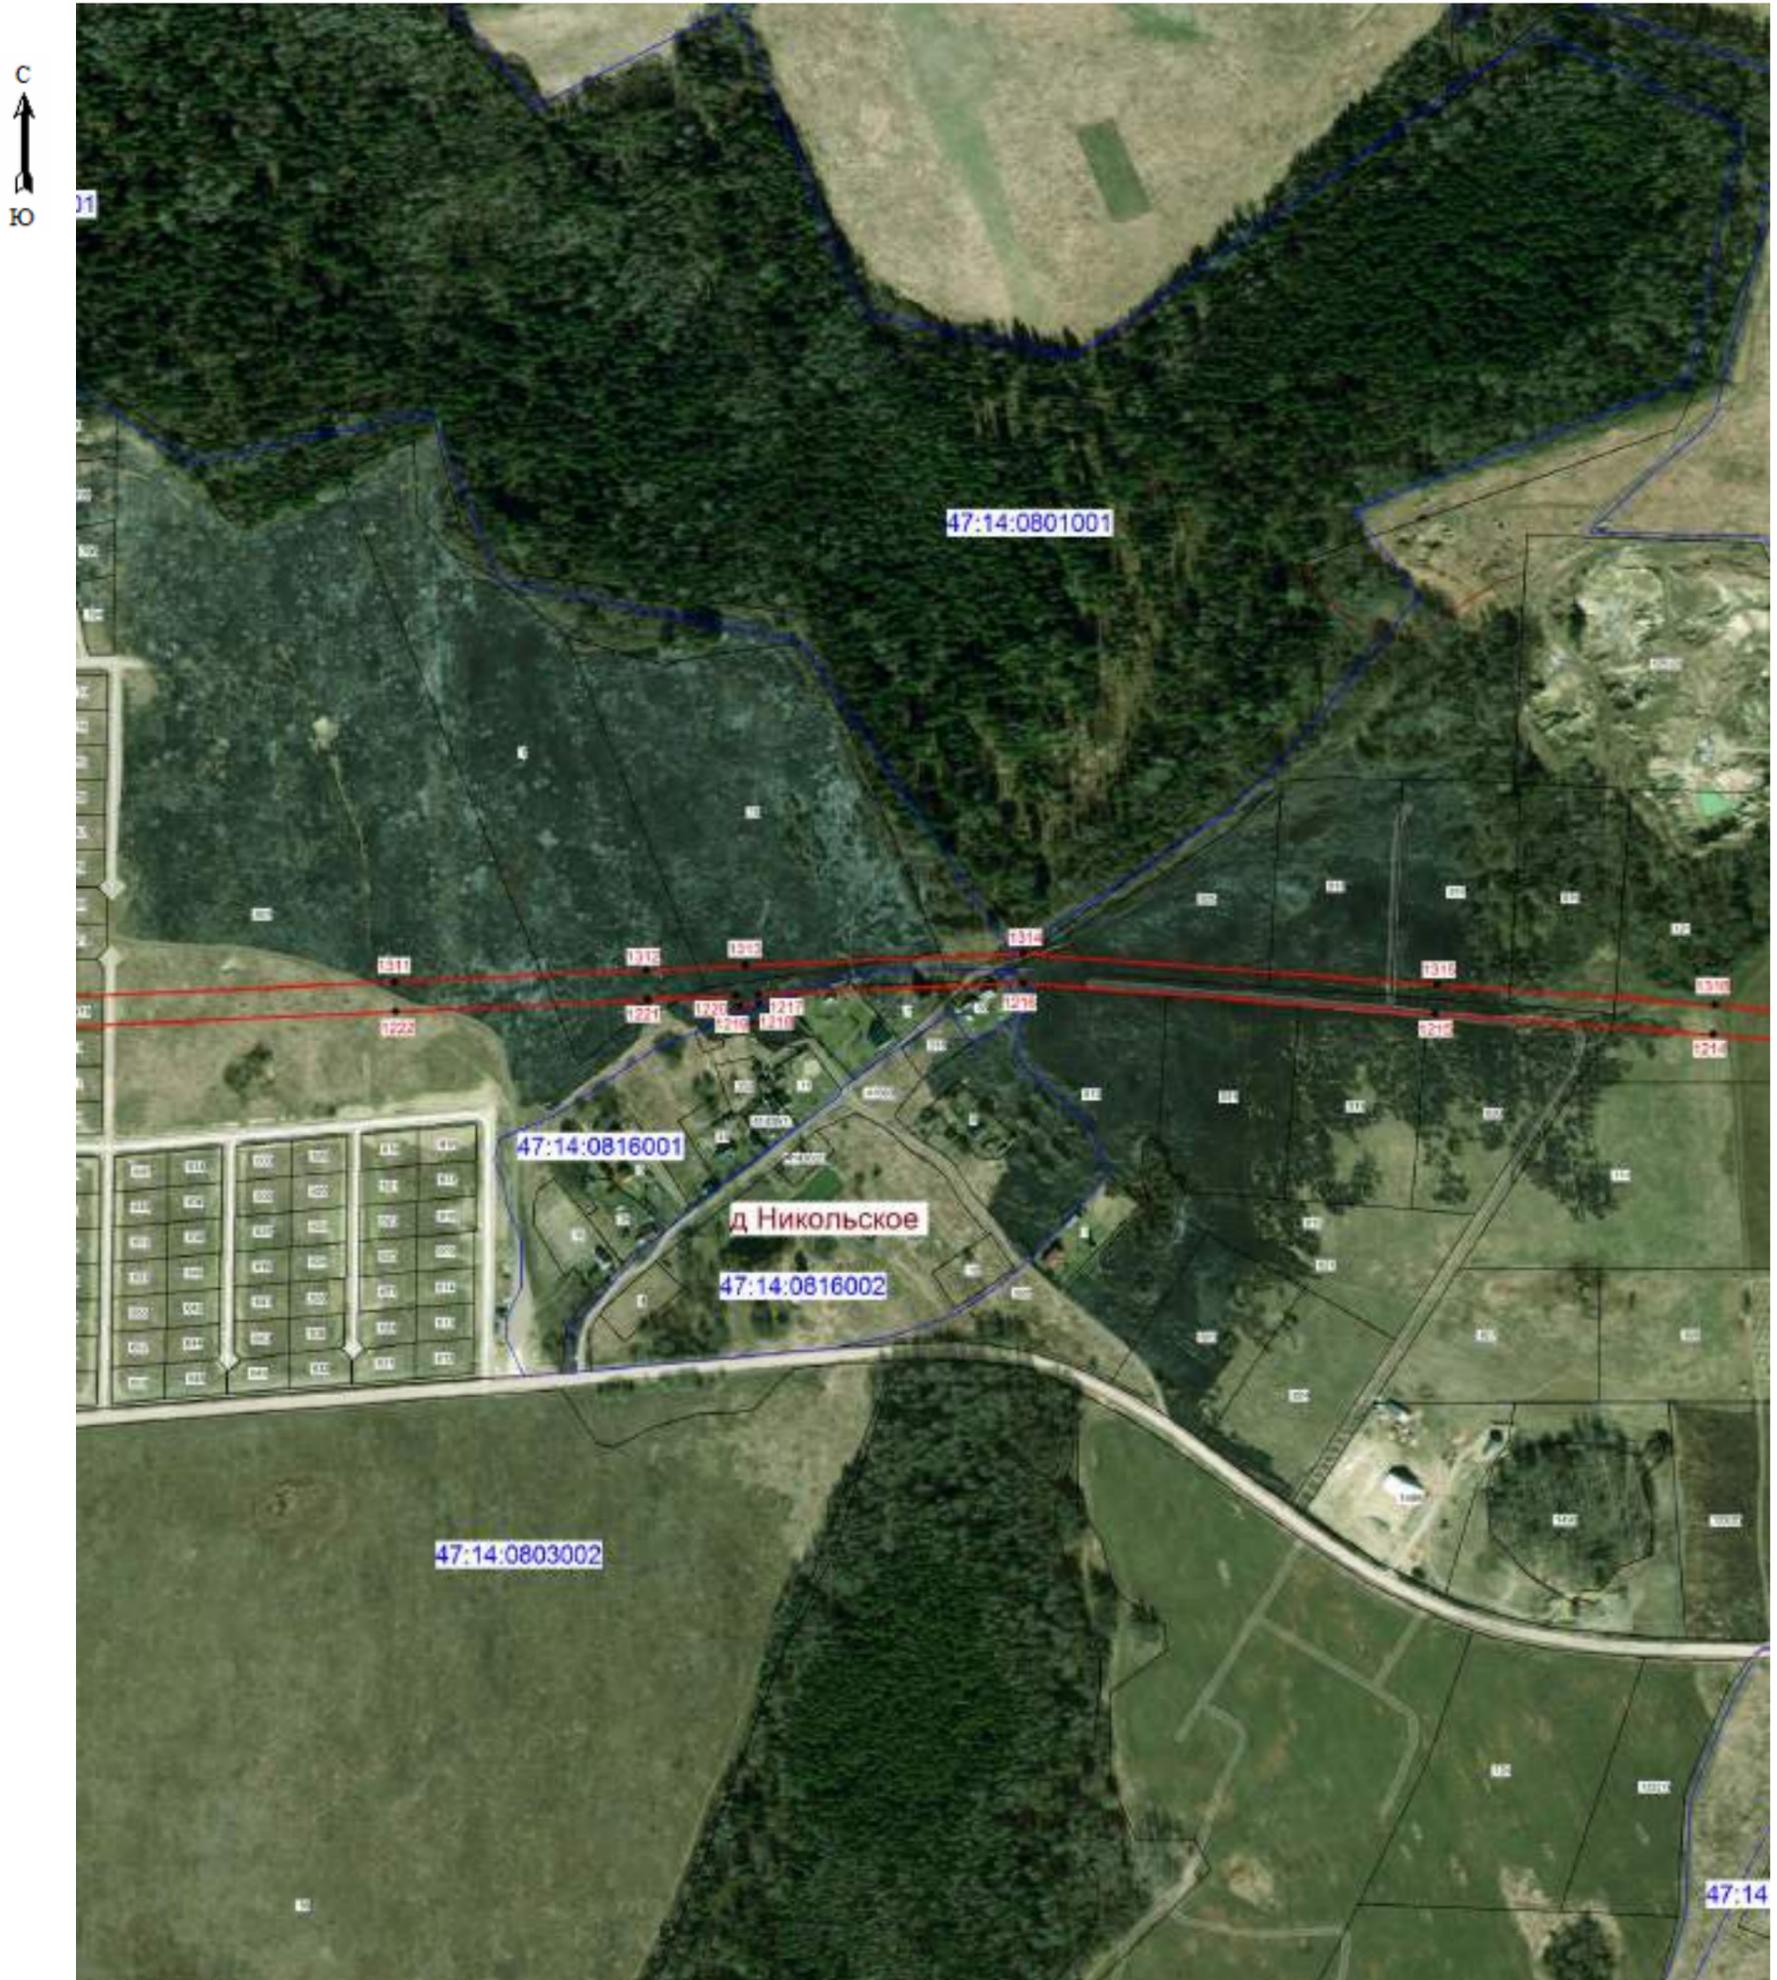


Масштаб 1: 5000

Условные обозначения:

- граница зоны публичного сервитута;
- 1314 - поворотная точка публичного сервитута;
- граница кадастрового квартала;
- граница существующего земельного участка;
- границы муниципальных образований;
- 47:14:0803002 - номер кадастрового квартала;
- :124 - номер земельного участка, учтенного в ЕГРН.



Подпись _____ (кадастровый инженер Аксенова М.А.) Дата 17.05.2025
 Место для оттиска печати лица, составившего описание местоположения границ объект

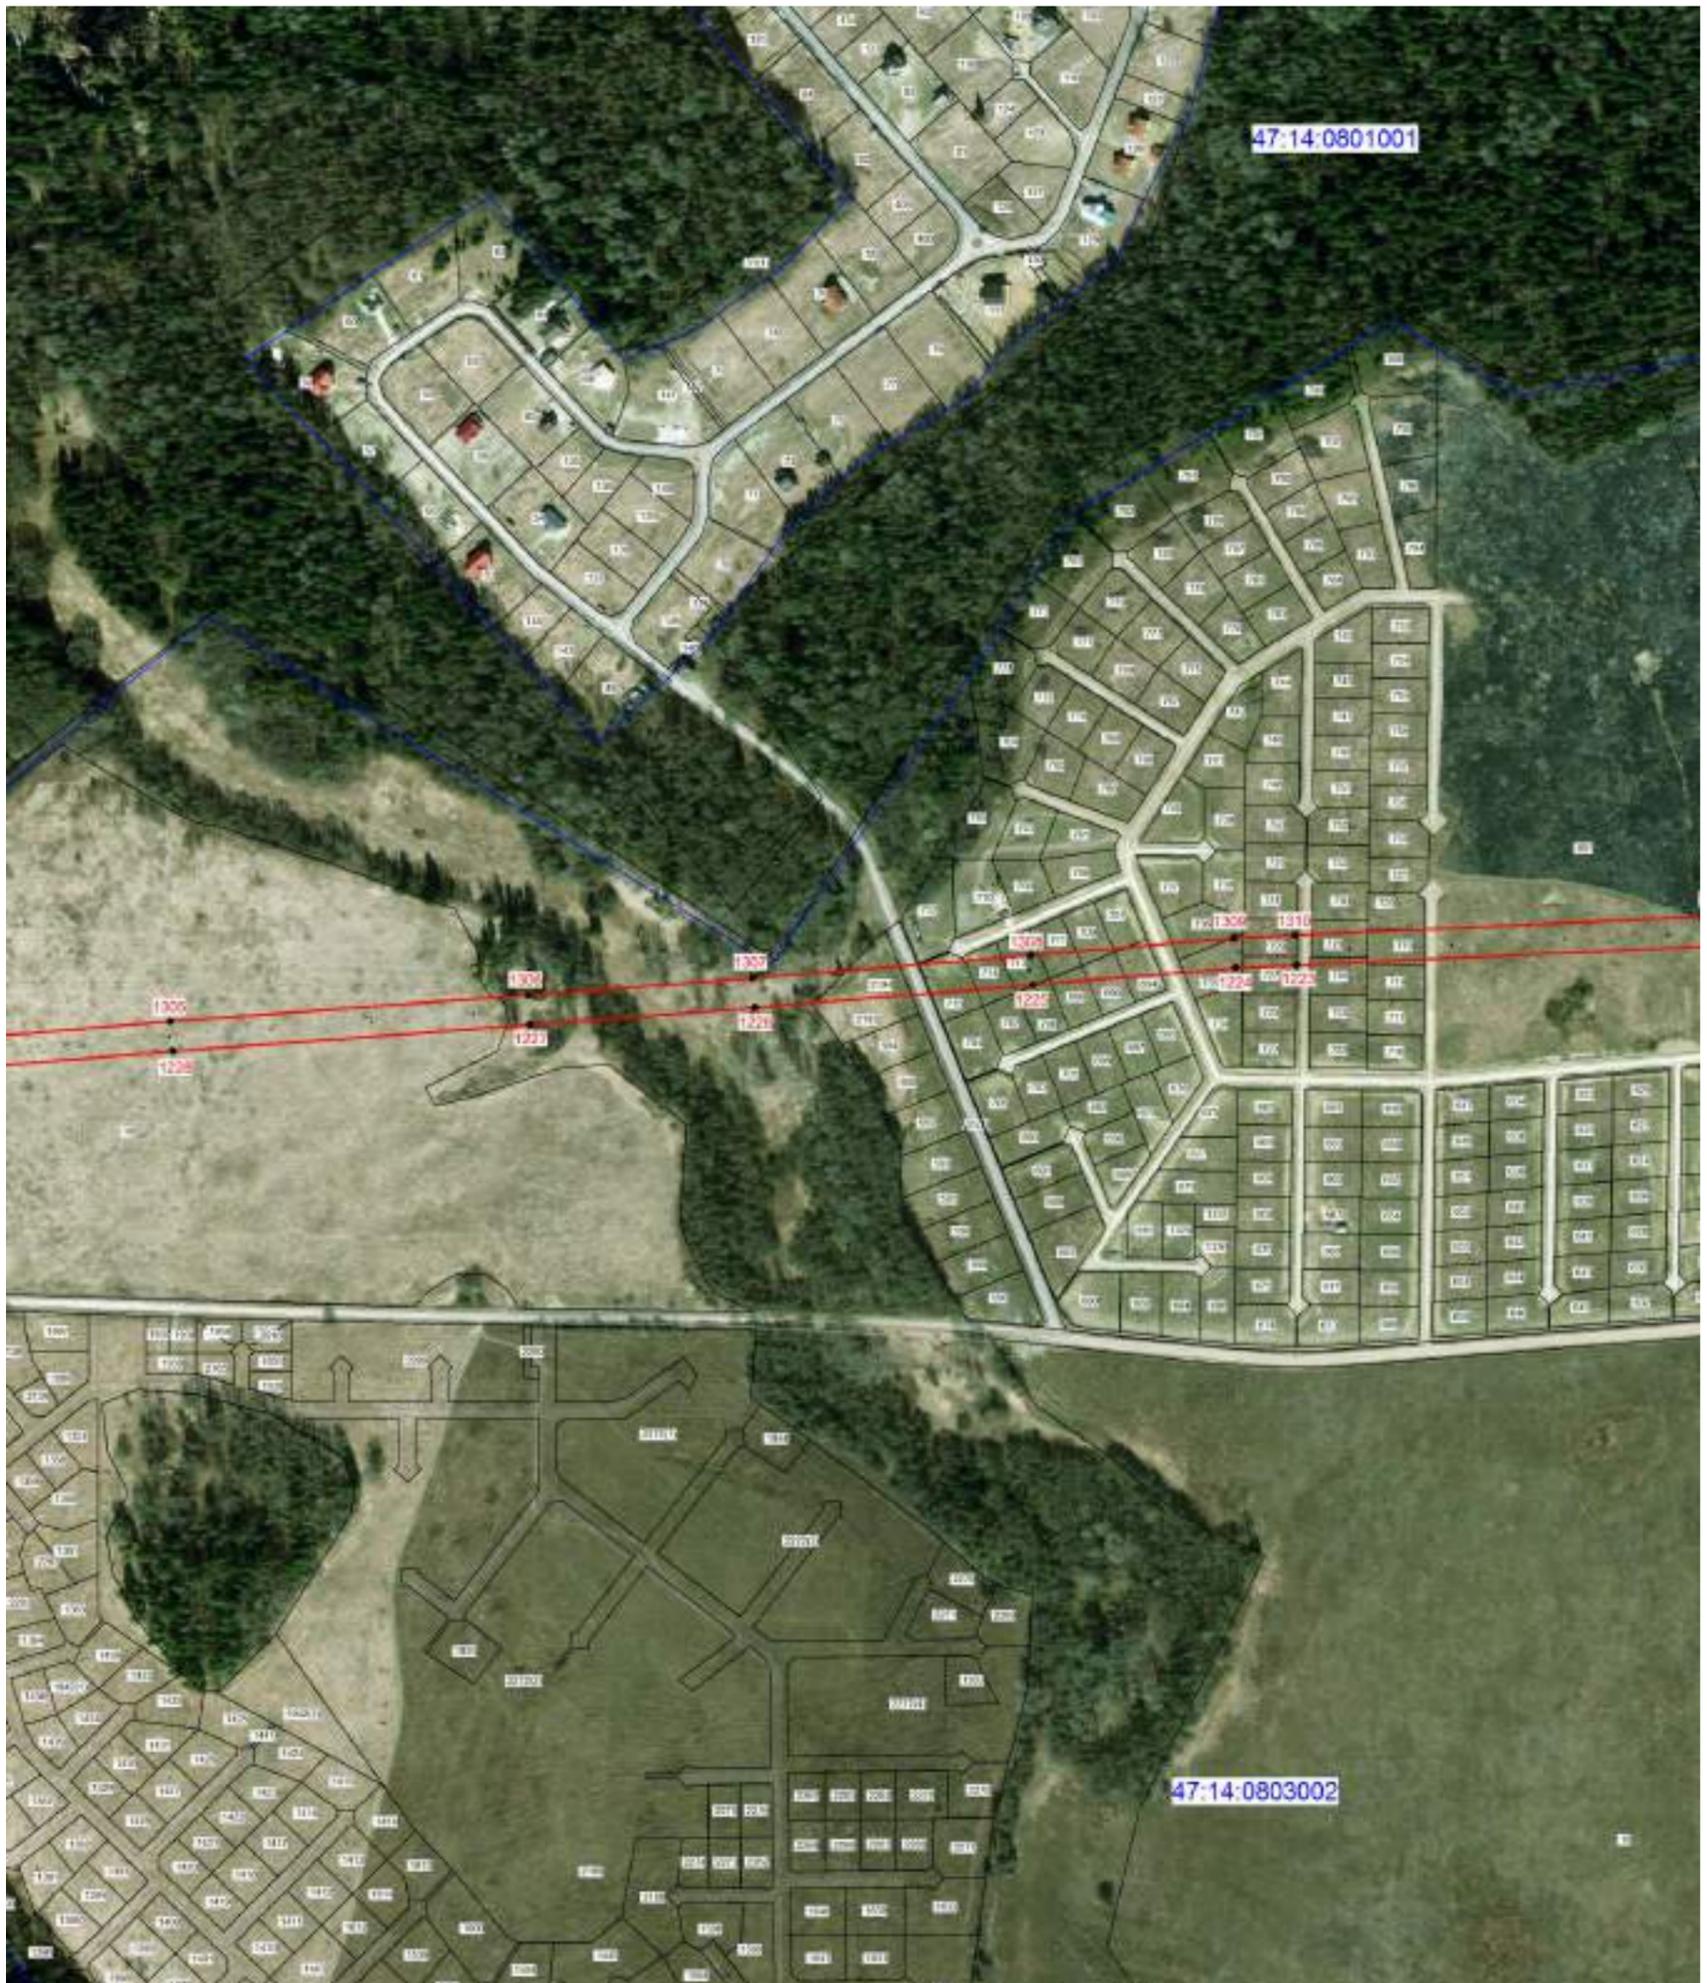

Масштаб 1: 5000

Условные обозначения:

- граница зоны публичного сервитута;
- 1306 - поворотная точка публичного сервитута;
- граница кадастрового квартала;
- граница существующего земельного участка;
- границы муниципальных образований;
- 47:14:0803002 - номер кадастрового квартала;
- :19 - номер земельного участка, учтенного в ЕГРН.



Подпись _____ (кадастровый инженер Аксенова М.А.) Дата 17.05.2025
 Место для оттиска печати лица, составившего описание местоположения границ объект



Масштаб 1: 5000

Условные обозначения:

- граница зоны публичного сервитута;
- 1234 - поворотная точка публичного сервитута;
- граница кадастрового квартала;
- граница существующего земельного участка;
- границы муниципальных образований;
- 47:14:0801001 - номер кадастрового квартала;
- :41 - номер земельного участка, учтенного в ЕГРН.



Подпись _____ (кадастровый инженер Аксенова М.А.) Дата 17.05.2025
 Место для оттиска печати лица, составившего описание местоположения границ объект



Масштаб 1: 5000

Условные обозначения:

- граница зоны публичного сервитута;
- 1245 - поворотная точка публичного сервитута;
- граница кадастрового квартала;
- граница существующего земельного участка;
- границы муниципальных образований;
- 47:14:0803002 - номер кадастрового квартала;
- :33 - номер земельного участка, учтенного в ЕГРН.



Подпись (кадастровый инженер Аксенова М.А.) Дата 17.05.2025
 Место для оттиска печати лица, составившего описание местоположения границ объект



Масштаб 1: 5000

Условные обозначения:

- граница зоны публичного сервитута;
- 1255 - поворотная точка публичного сервитута;
- граница кадастрового квартала;
- граница существующего земельного участка;
- границы муниципальных образований;
- 47:14:0803001 - номер кадастрового квартала;
- :31 - номер земельного участка, учтенного в ЕГРН.



Подпись _____ (кадастровый инженер Аксенова М.А.) Дата 17.05.2025
 Место для оттиска печати лица, составившего описание местоположения границ объект



Масштаб 1: 5000

Условные обозначения:

- граница зоны публичного сервитута;
- 1025 - поворотная точка публичного сервитута;
- граница кадастрового квартала;
- граница существующего земельного участка;
- границы муниципальных образований;
- 47:14:0803002 - номер кадастрового квартала;
- :473 - номер земельного участка, учтенного в ЕГРН.



Подпись _____ (кадастровый инженер Аксенова М.А.) Дата 17.05.2025
 Место для оттиска печати лица, составившего описание местоположения границ объект



Масштаб 1: 5000

Условные обозначения:

- граница зоны публичного сервитута;
- 1054 - поворотная точка публичного сервитута;
- граница кадастрового квартала;
- граница существующего земельного участка;
- границы муниципальных образований;
- 47:14:0801001 - номер кадастрового квартала;
- :104 - номер земельного участка, учтенного в ЕГРН.



Подпись _____ (кадастровый инженер Аксенова М.А.) Дата 17.05.2025
 Место для отпечатки печати лица, составившего описание местоположения границ объект



Масштаб 1: 5000

Условные обозначения:

- граница зоны публичного сервитута;
- 561 - поворотная точка публичного сервитута;
- граница кадастрового квартала;
- граница существующего земельного участка;
- границы муниципальных образований;
- 47:22:0164001 - номер кадастрового квартала;
- :174 - номер земельного участка, учтенного в ЕГРН.



Подпись _____ (кадастровый инженер Аксенова М.А.) Дата 17.05.2025
 Место для оттиска печати лица, составившего описание местоположения границ объект




Масштаб 1: 5000

Условные обозначения:

- граница зоны публичного сервитута;
- 1133 - поворотная точка публичного сервитута;
- граница кадастрового квартала;
- граница существующего земельного участка;
- границы муниципальных образований;
- 47:22:0164001 - номер кадастрового квартала;
- :15 - номер земельного участка, учтенного в ЕГРН.



Подпись _____ (кадастровый инженер Аксенова М.А.) Дата 17.05.2025
 Место для оттиска печати лица, составившего описание местоположения границ объект

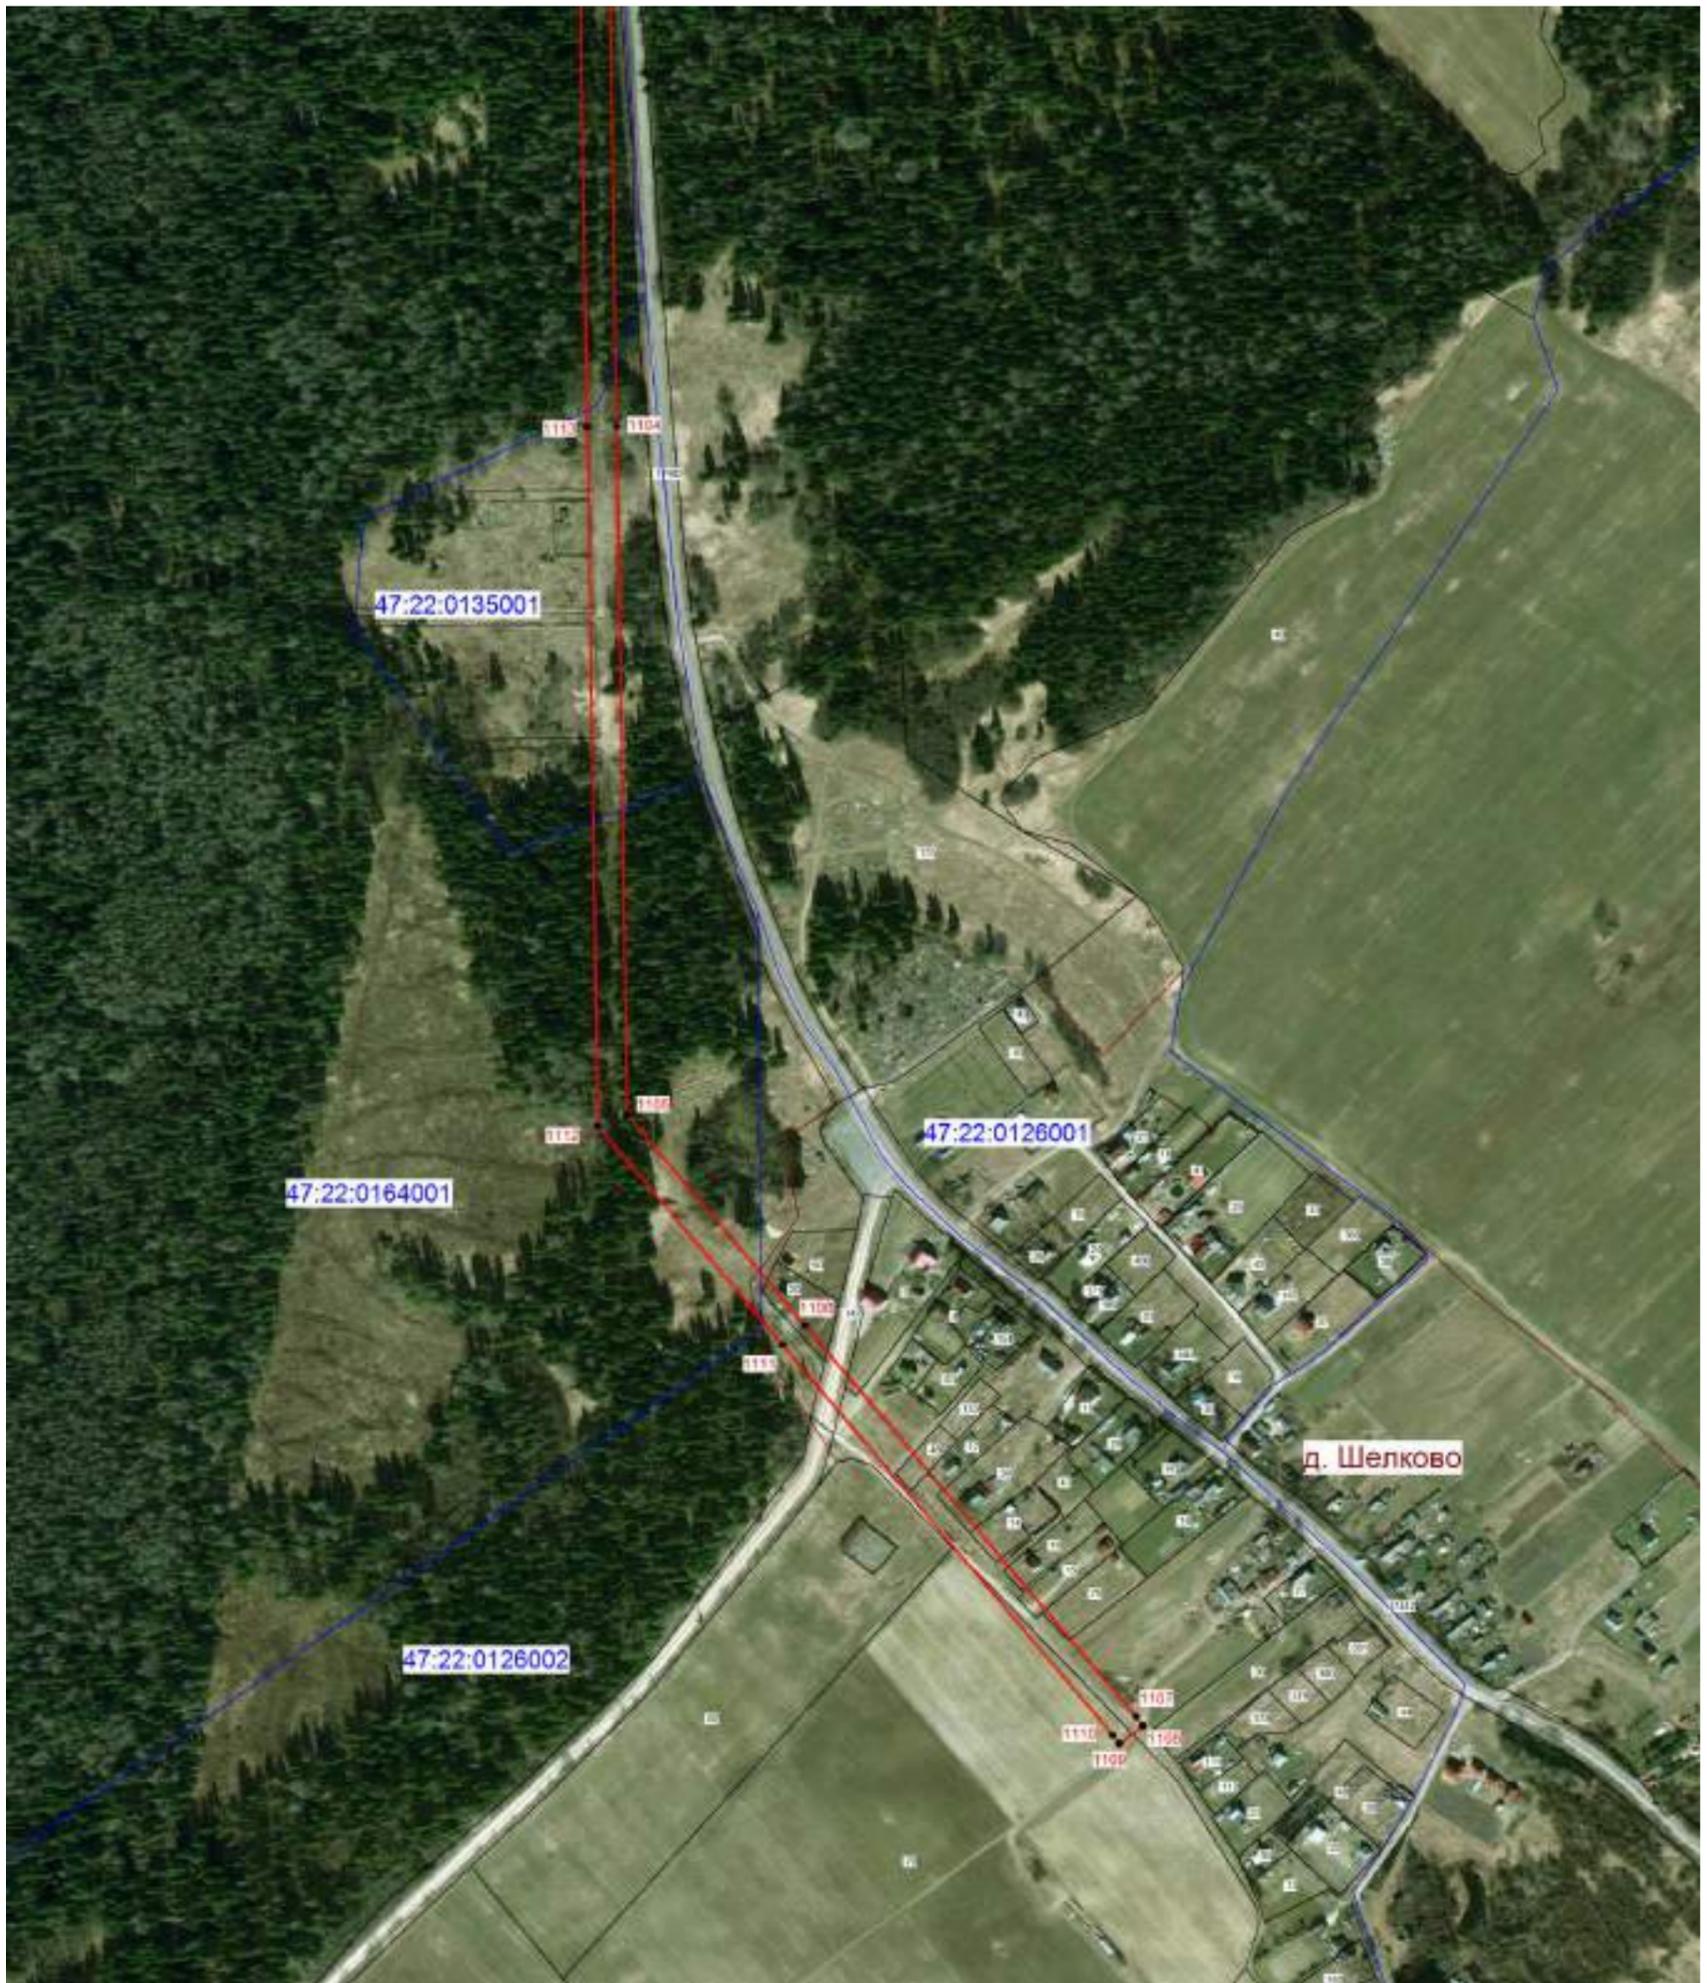

Масштаб 1: 5000

Условные обозначения:

- граница зоны публичного сервитута;
- 1111 - поворотная точка публичного сервитута;
- граница кадастрового квартала;
- граница существующего земельного участка;
- границы муниципальных образований;
- 47:22:0126002 - номер кадастрового квартала;
- :78 - номер земельного участка, учтенного в ЕГРН.



Подпись (кадастровый инженер Аксенова М.А.) Дата 17.05.2025
 Место для оттиска печати лица, составившего описание местоположения границ объект