

ФОРМИРОВАНИЕ КОМФОРТНОЙ ГОРОДСКОЙ СРЕДЫ

# ДИЗАЙН-ПРОЕКТ

ОБЩЕСТВЕННОЕ ПРОСТРАНСТВО

ЛЕНИНГРАДСКАЯ ОБЛАСТЬ

КЛОПИЦКОЕ СЕЛЬСКОЕ ПОСЕЛЕНИЕ ВОЛОСОВСКОГО МУНИЦИПАЛЬНОГО РАЙОНА

# СУМИНО 2020

ДАНИЛОВА СВЕТЛАНА  
ЛАНДШАФТНОЕ ПРОЕКТИРОВАНИЕ



Идея дизайн-проекта благоустройства общественной территории по адресу Ленинградская область, Клопицкое сельское поселение Волосовского муниципального района, Сумино заключается в создании современной, привлекательной и комфортной ландшафтной среды для различных социальных групп населения, а также современного облика пространства, соединяющего существующие объекты притяжения и жилые дома. Создаваемое пространство формируется по принципу многофункциональности. Комплексный подход к благоустройству направлен на формирование современного имиджа Сумино, всесезонность использования пространства для транзита, прогулок, тихого и активного отдыха и разнообразие сценариев пребывания. Предусмотрены следующие элементы и функциональные зоны:


- система пешеходных транзитов и подходов, тротуары
- компактная площадь с качелями у медицинского пункта для встреч, общения и прогулок
- зона селфи и релаксации в северной части участка проектирования с местами для отдыха, арт-объектом «Сумино» с подсветкой
- променады с местами для отдыха
- игровая площадка с качелями, каруселями, игровыми канатными конструкциями и гамаками в центральной части
- предполагается комплекс мер по организации вертикальной планировки рельефа
- компактные пространства тихого отдыха и общения с современными модульными скамьями и интегрированным озеленением
- комплексное решение малых архитектурных форм – навесов, качелей, скамеек, урн, ограждения, выполненных в едином ключе, предлагается тематическое оформление
- новое двухуровневое озеленение (деревья, кустарники), применение лиственных и хвойных пород в сочетании с декоративной подсыпкой и мульчирующим защитным слоем из щепы, ландшафтные композиции
- система освещения, разноуровневая подсветка
- создание дополнительных парковочных мест с пешеходными островками безопасности, обеспечивающими пешеходную доступность

Новые посадки деревьев, сочетание высоких и низких кустарников дополнительно визуальнo зонируют пространство, подчеркивают геометрию и планировочное решение, создают человеческий масштаб, экранируют зону основного променада от парковки. Применяются краснолистные кустарники, создающие дополнительные цветовые акценты и разнообразие. Использование хвойных пород дополняет природную выразительность среды в летнее и зимнее время. Заложенные в дизайн-проект современные материалы и цвета для функциональных зон повышают комфорт и эстетику общественной территории – безопасное резиновое покрытие насыщенных цветов, тротуарная плитка различных типов, деревянный настил, металлические элементы с лазерной резкой для тематического оформления. Натуральное дерево, используемое в дизайне скамеек, навесов и урн, создает ощущение уюта и фактурности. Предполагается комплекс мер, направленный на формирование доступной среды для маломобильных групп населения. Новые элементы освещения формируют привлекательность и безопасность среды в ночное время. Общественная территория откроет новый этап развития Сумино и станет новым привлекательным пространством для прогулок, тихого и активного отдыха жителей. Предполагается возможность поэтапной реализации.



ЛЕНИНГРАДСКАЯ ОБЛАСТЬ, СУМИНО



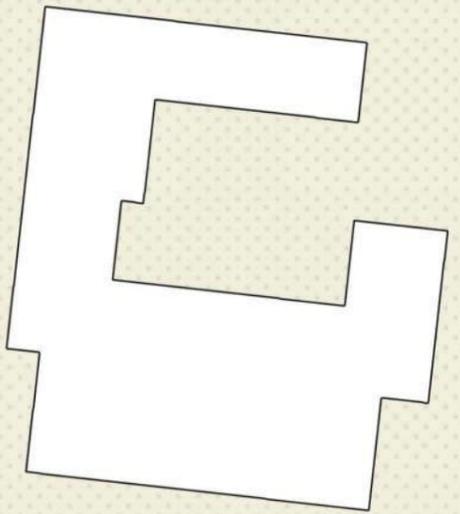


ПРОМЕНАД

АРТ ОБЪЕКТ

КАЧЕЛИ

БЕСЕДКА

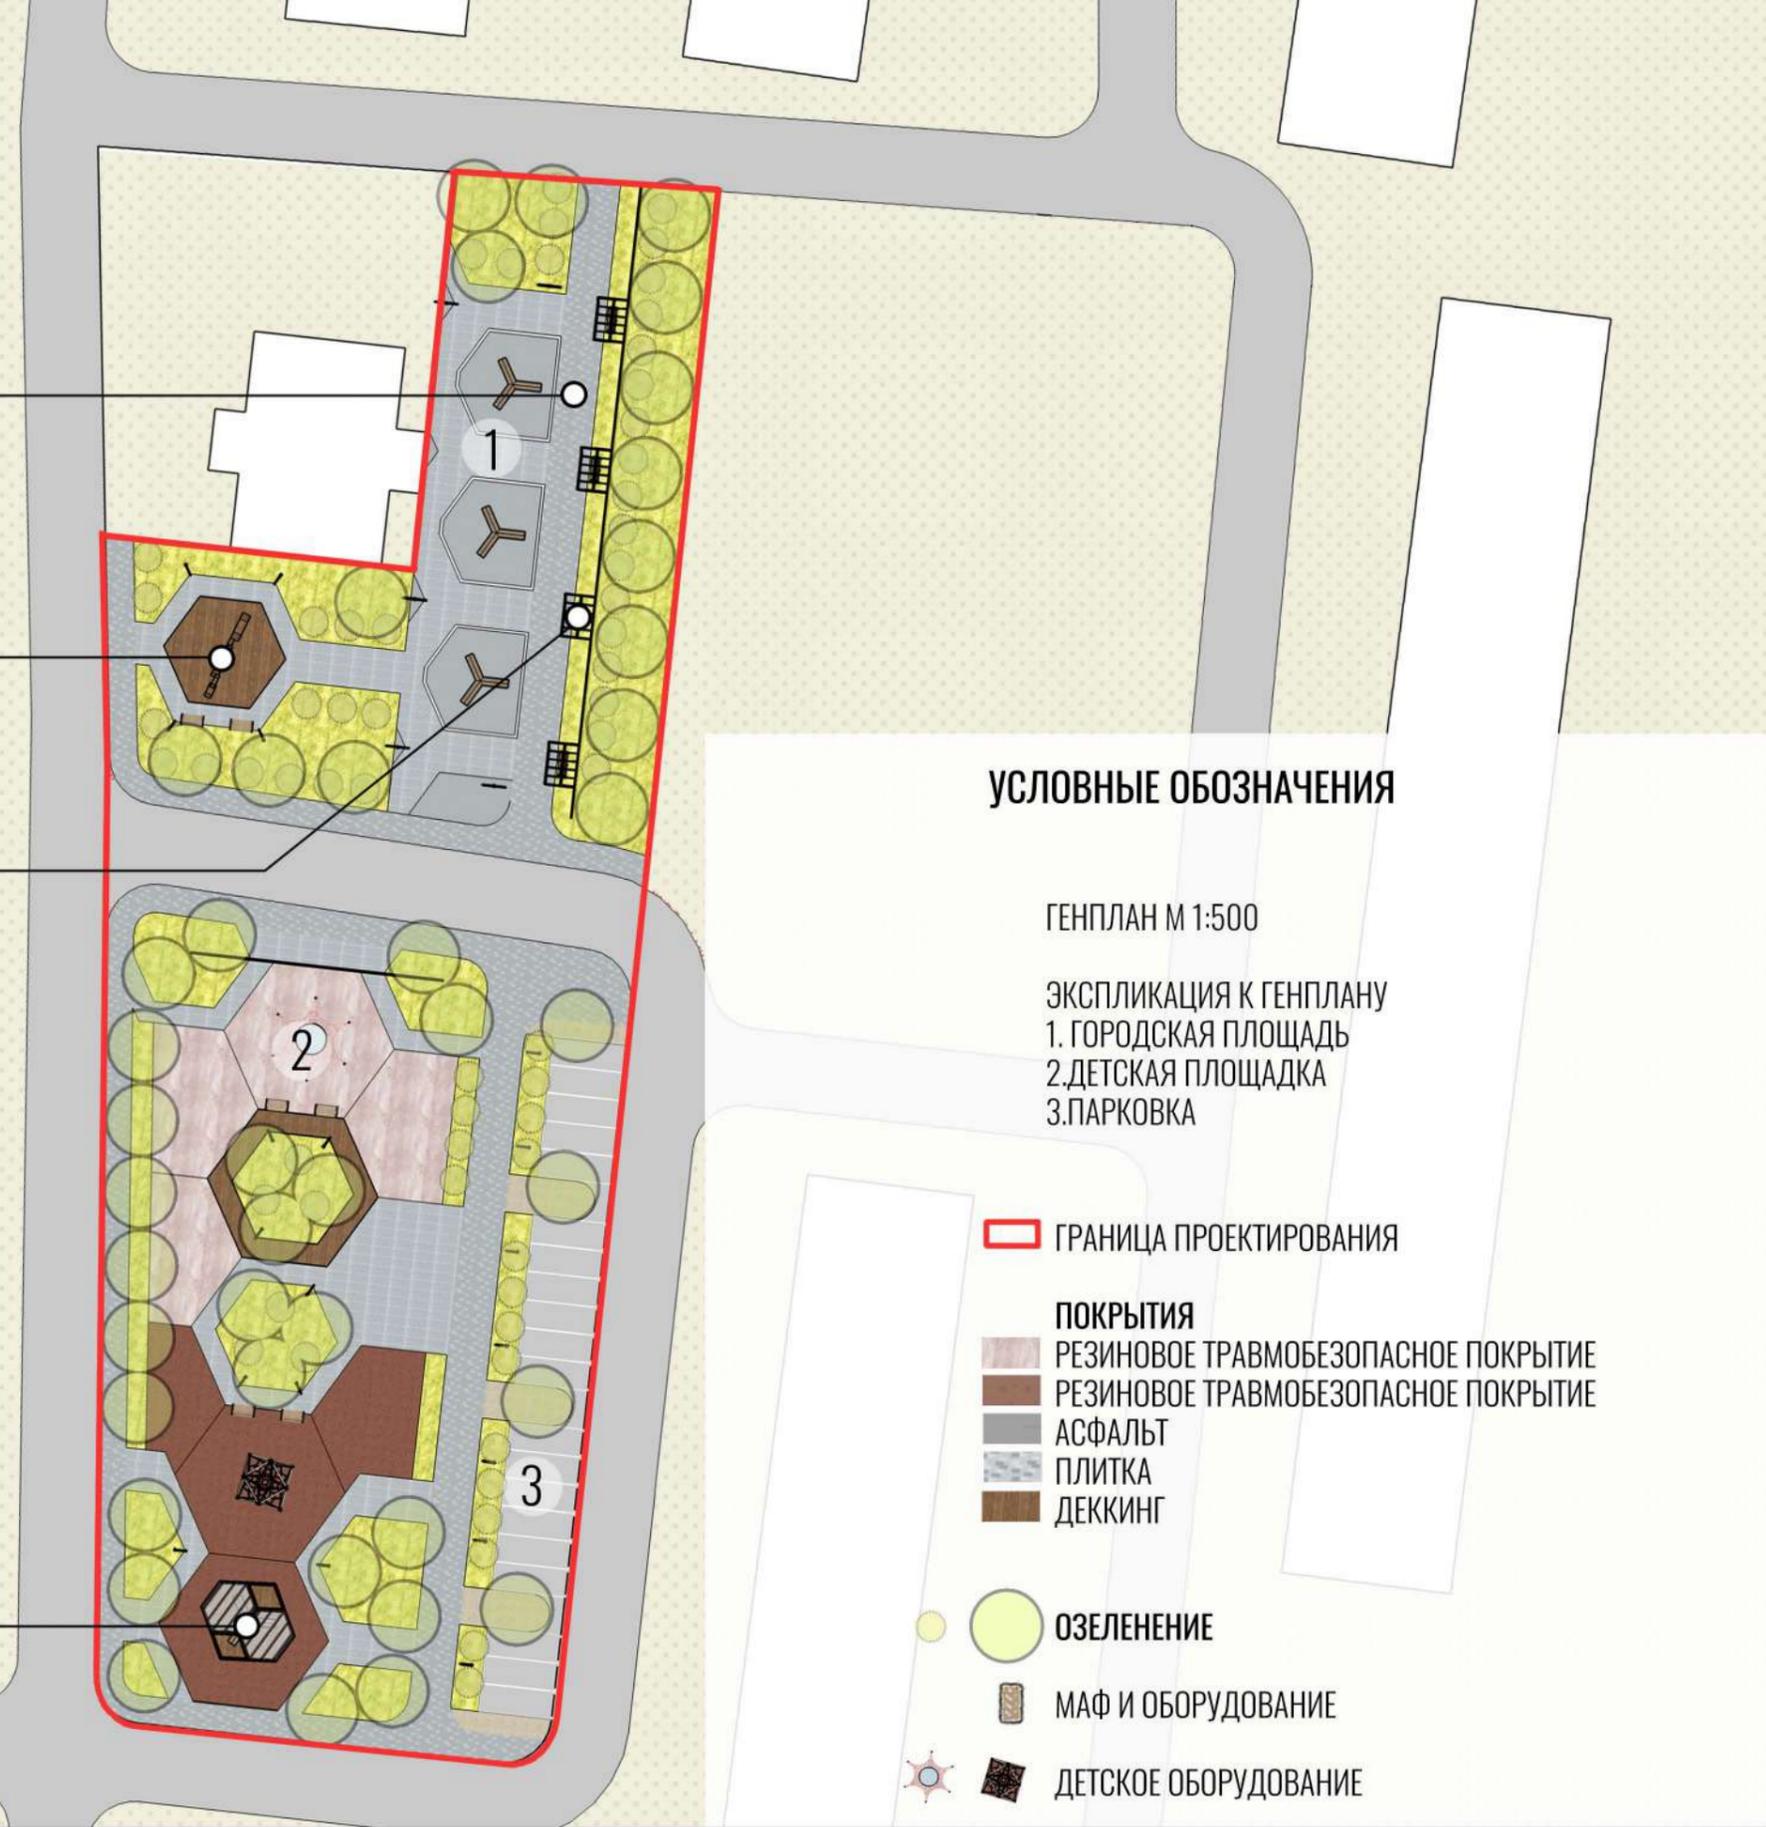

УСЛОВНЫЕ ОБОЗНАЧЕНИЯ

ГЕНПЛАН М 1:500

ЭКСПЛИКАЦИЯ К ГЕНПЛАНУ  
1. ГОРОДСКАЯ ПЛОЩАДЬ  
2. ДЕТСКАЯ ПЛОЩАДКА  
3. ПАРКОВКА

ГРАНИЦА ПРОЕКТИРОВАНИЯ


ПОКРЫТИЯ

- РЕЗИНОВОЕ ТРАВМОБЕЗОПАСНОЕ ПОКРЫТИЕ (light brown)
- РЕЗИНОВОЕ ТРАВМОБЕЗОПАСНОЕ ПОКРЫТИЕ (dark brown)
- АСФАЛЬТ (grey)
- ПЛИТКА (light blue)
- ДЕККИНГ (dark brown)

ОЗЕЛЕНЕНИЕ

МАФ И ОБОРУДОВАНИЕ

ДЕТСКОЕ ОБОРУДОВАНИЕ

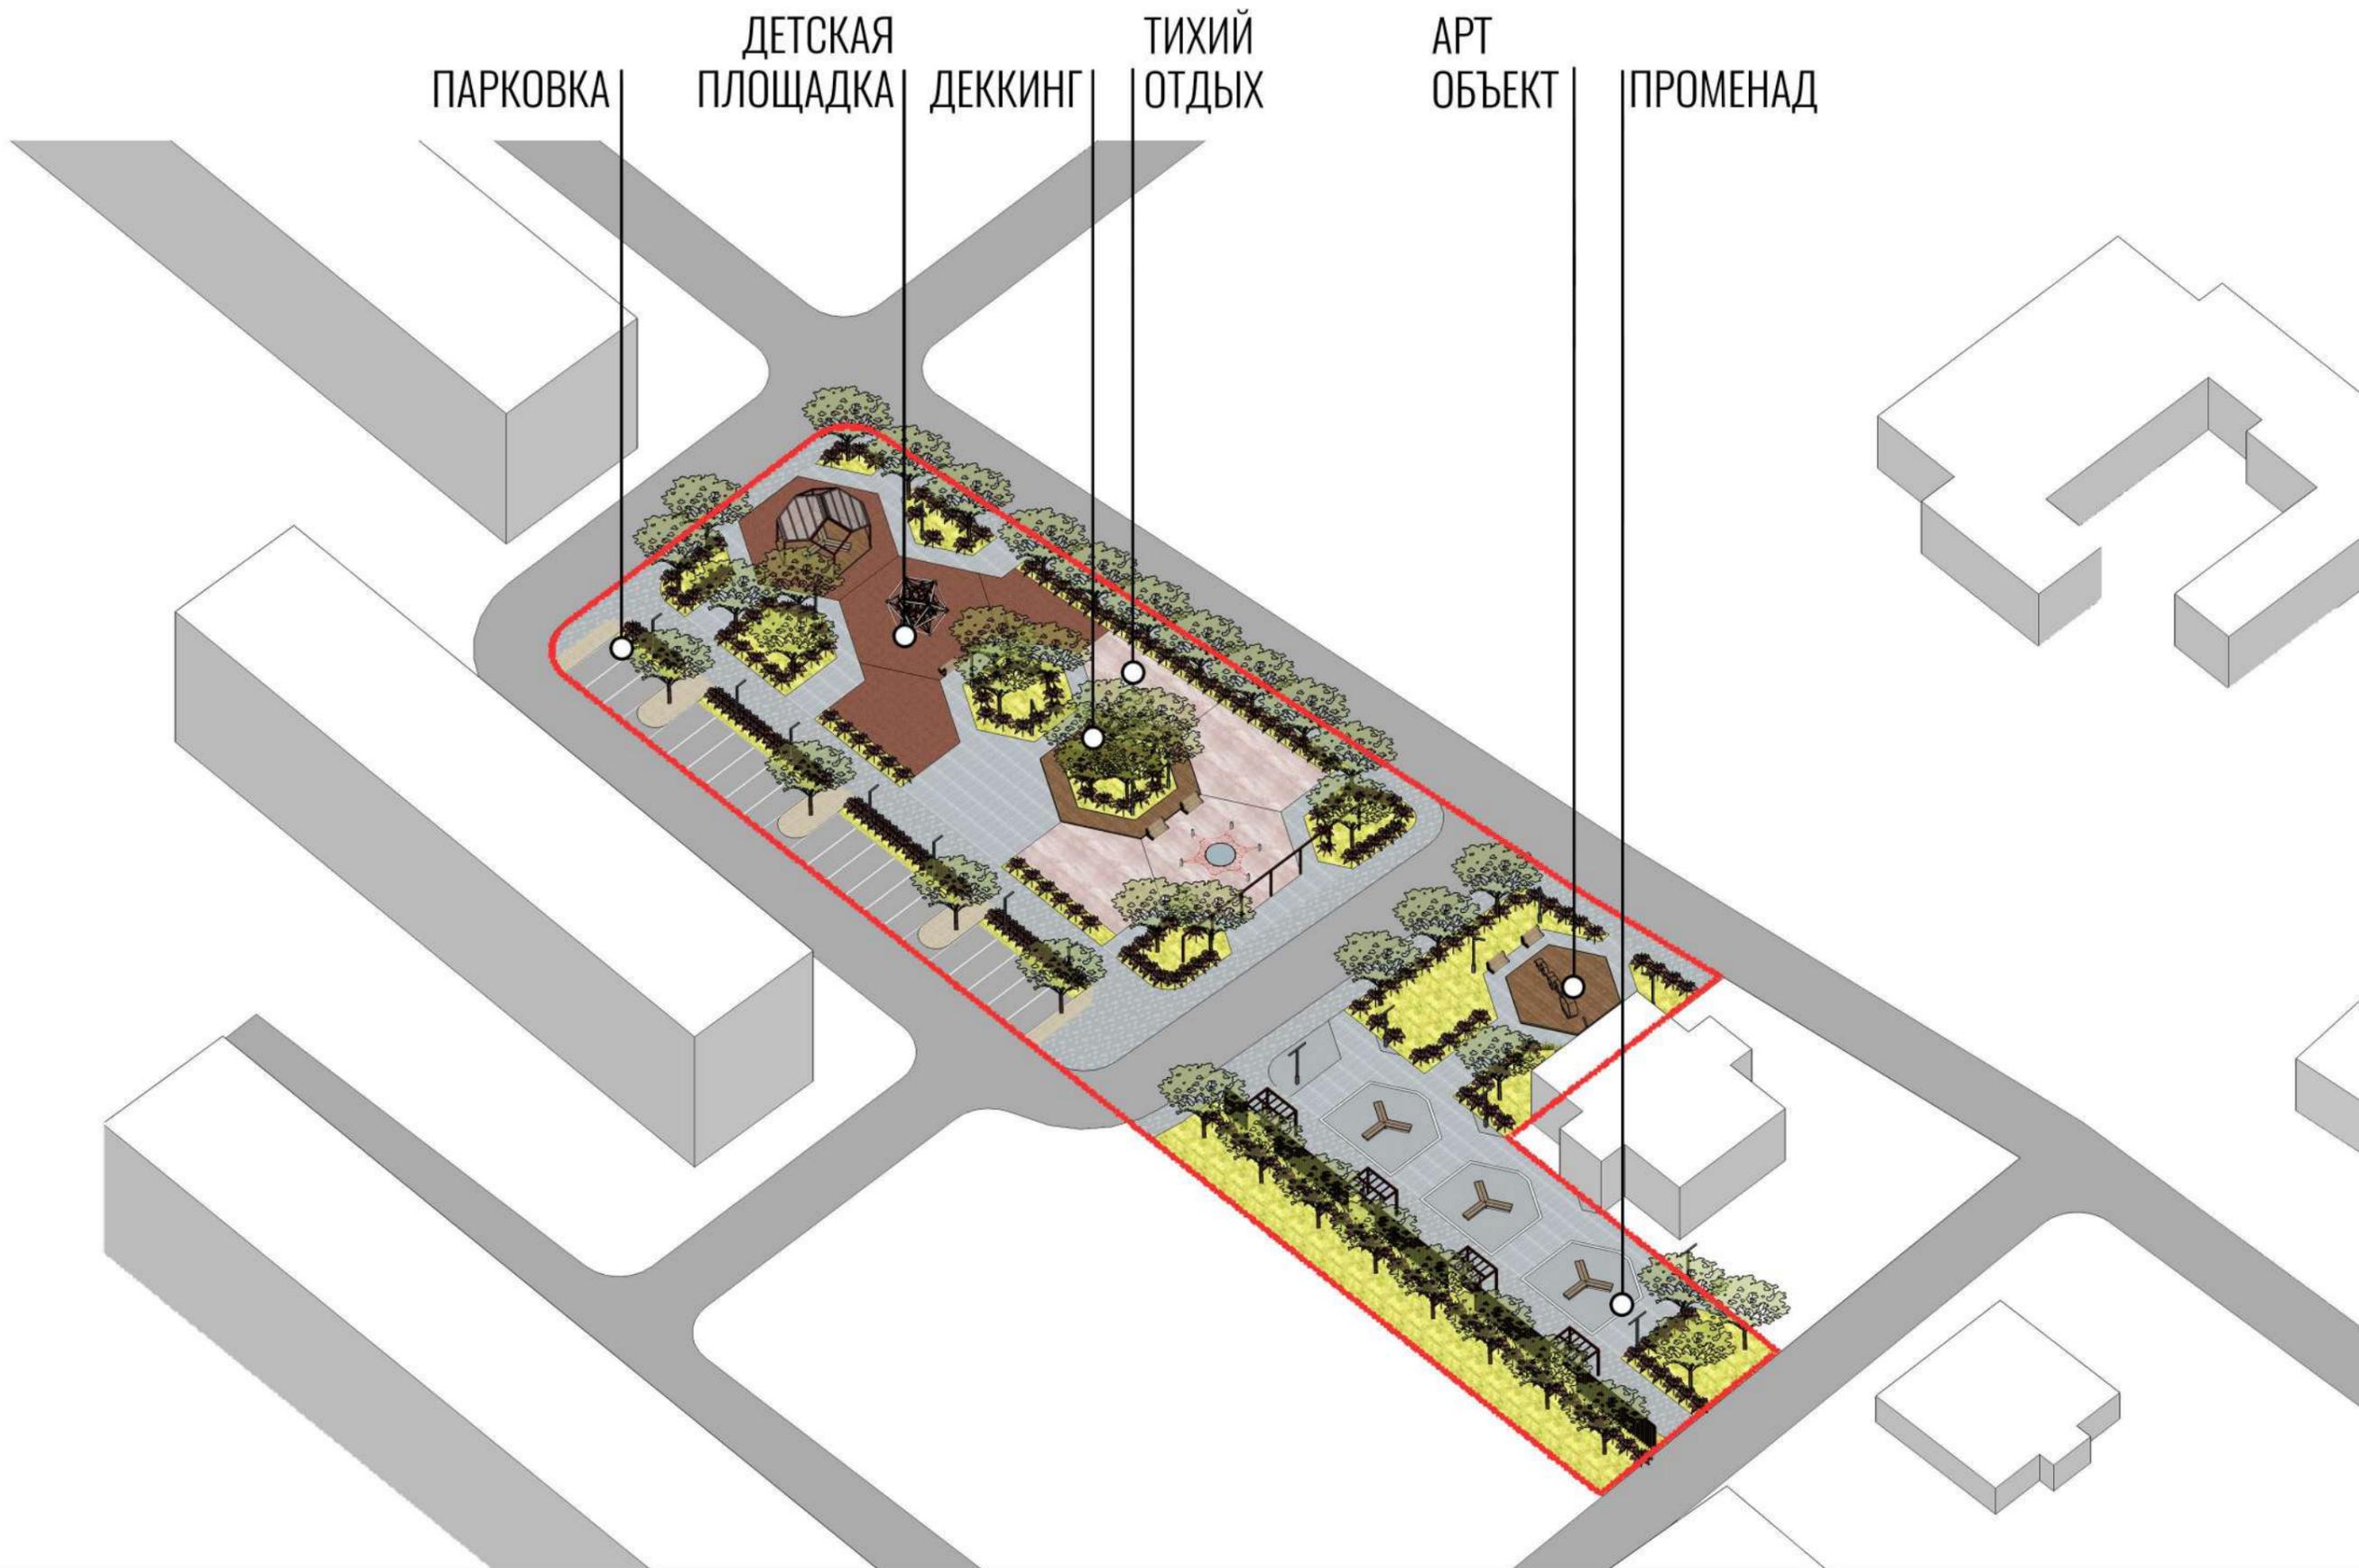

ЛЕНИНГРАДСКАЯ ОБЛАСТЬ, СУМИНО

## ТИПЫ ПОКРЫТИЙ



"МЕГАПОЛИС"  
600x300x80



"СТАРЫЙ ГОРОД"  
60x120x60 / 120x120x60

## ОЗЕЛЕНЕНИЕ



КЛЕН  
ОСТРОЛИСТНЫЙ



КАШТАН



ИВА КОЗЬЯ



ИВА ШЕРСТИСТАЯ



БАРБАРИС  
КРАСНЫЙ

## МАЛЫЕ АРХИТЕКТУРНЫЕ ФОРМЫ


### СИСТЕМА ОСВЕЩЕНИЯ




ОГРАЖДЕНИЕ  
НАВЕС С КАЧЕЛЯМИ




НАВЕС

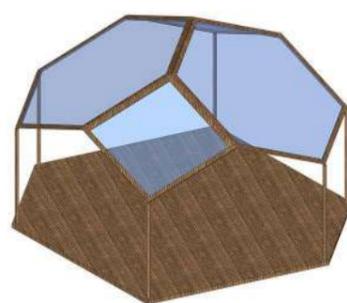

### ОБОРУДОВАНИЕ ДЛЯ ДЕТСКОЙ ПЛОЩАДКИ

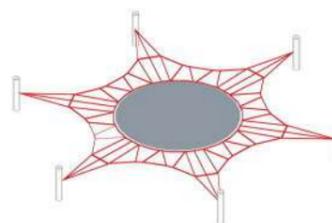


СКАМЬЯ СО СПИНКОЙ

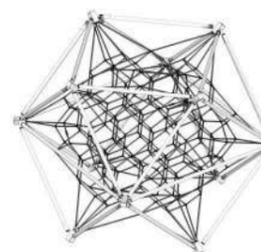

СКАМЬЯ ТРИЛИСТНИК



АРТ КОМПОЗИЦИЯ

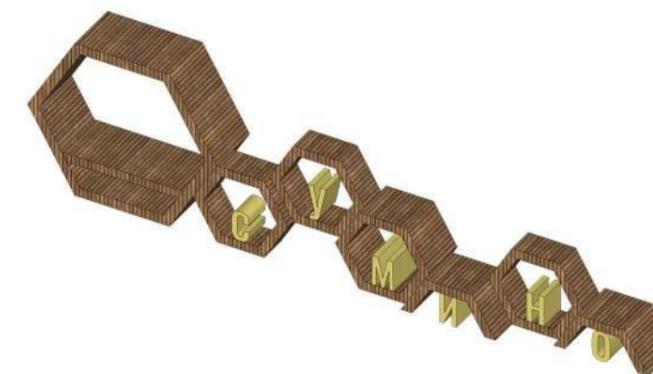


ДЕККИНГ


ДЕТСКОЕ ОБОРУДОВАНИЕ

ПЕРГОЛЫ

АРТ-ОБЪЕКТ

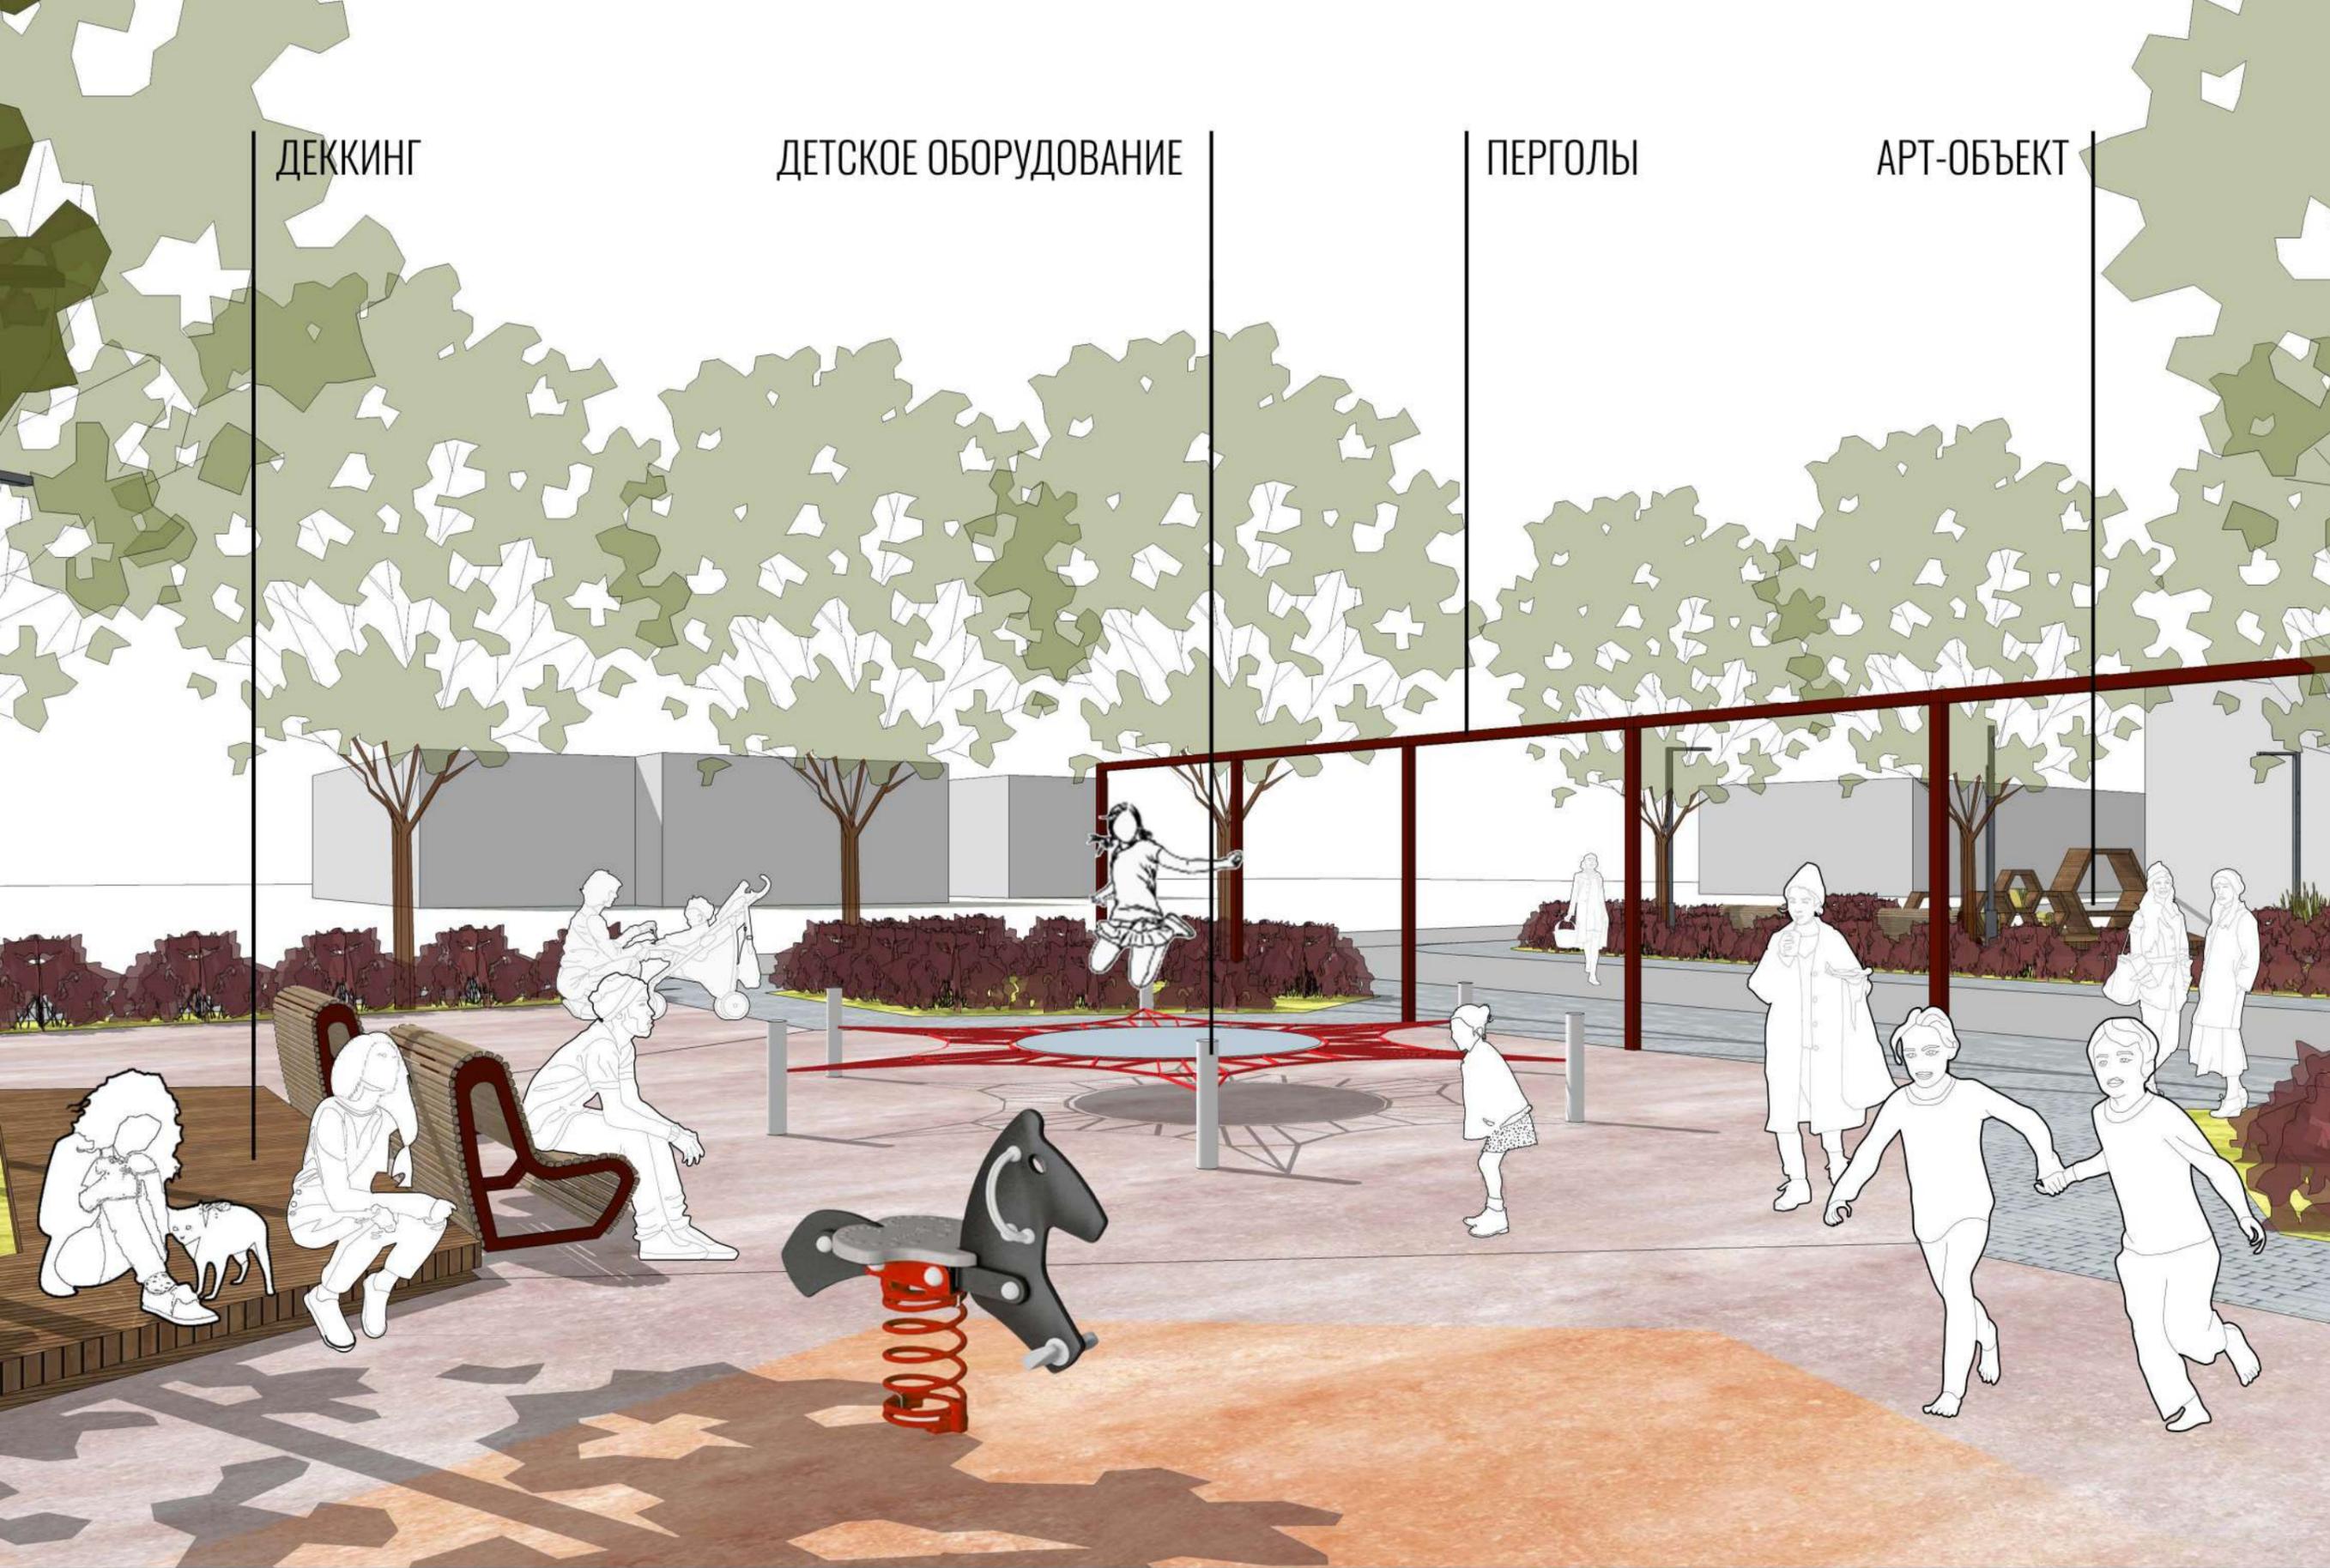

**ЗОНА ОТДЫХА С НАВЕСОМ И ДЕТСКОЙ СЕТКОЙ**

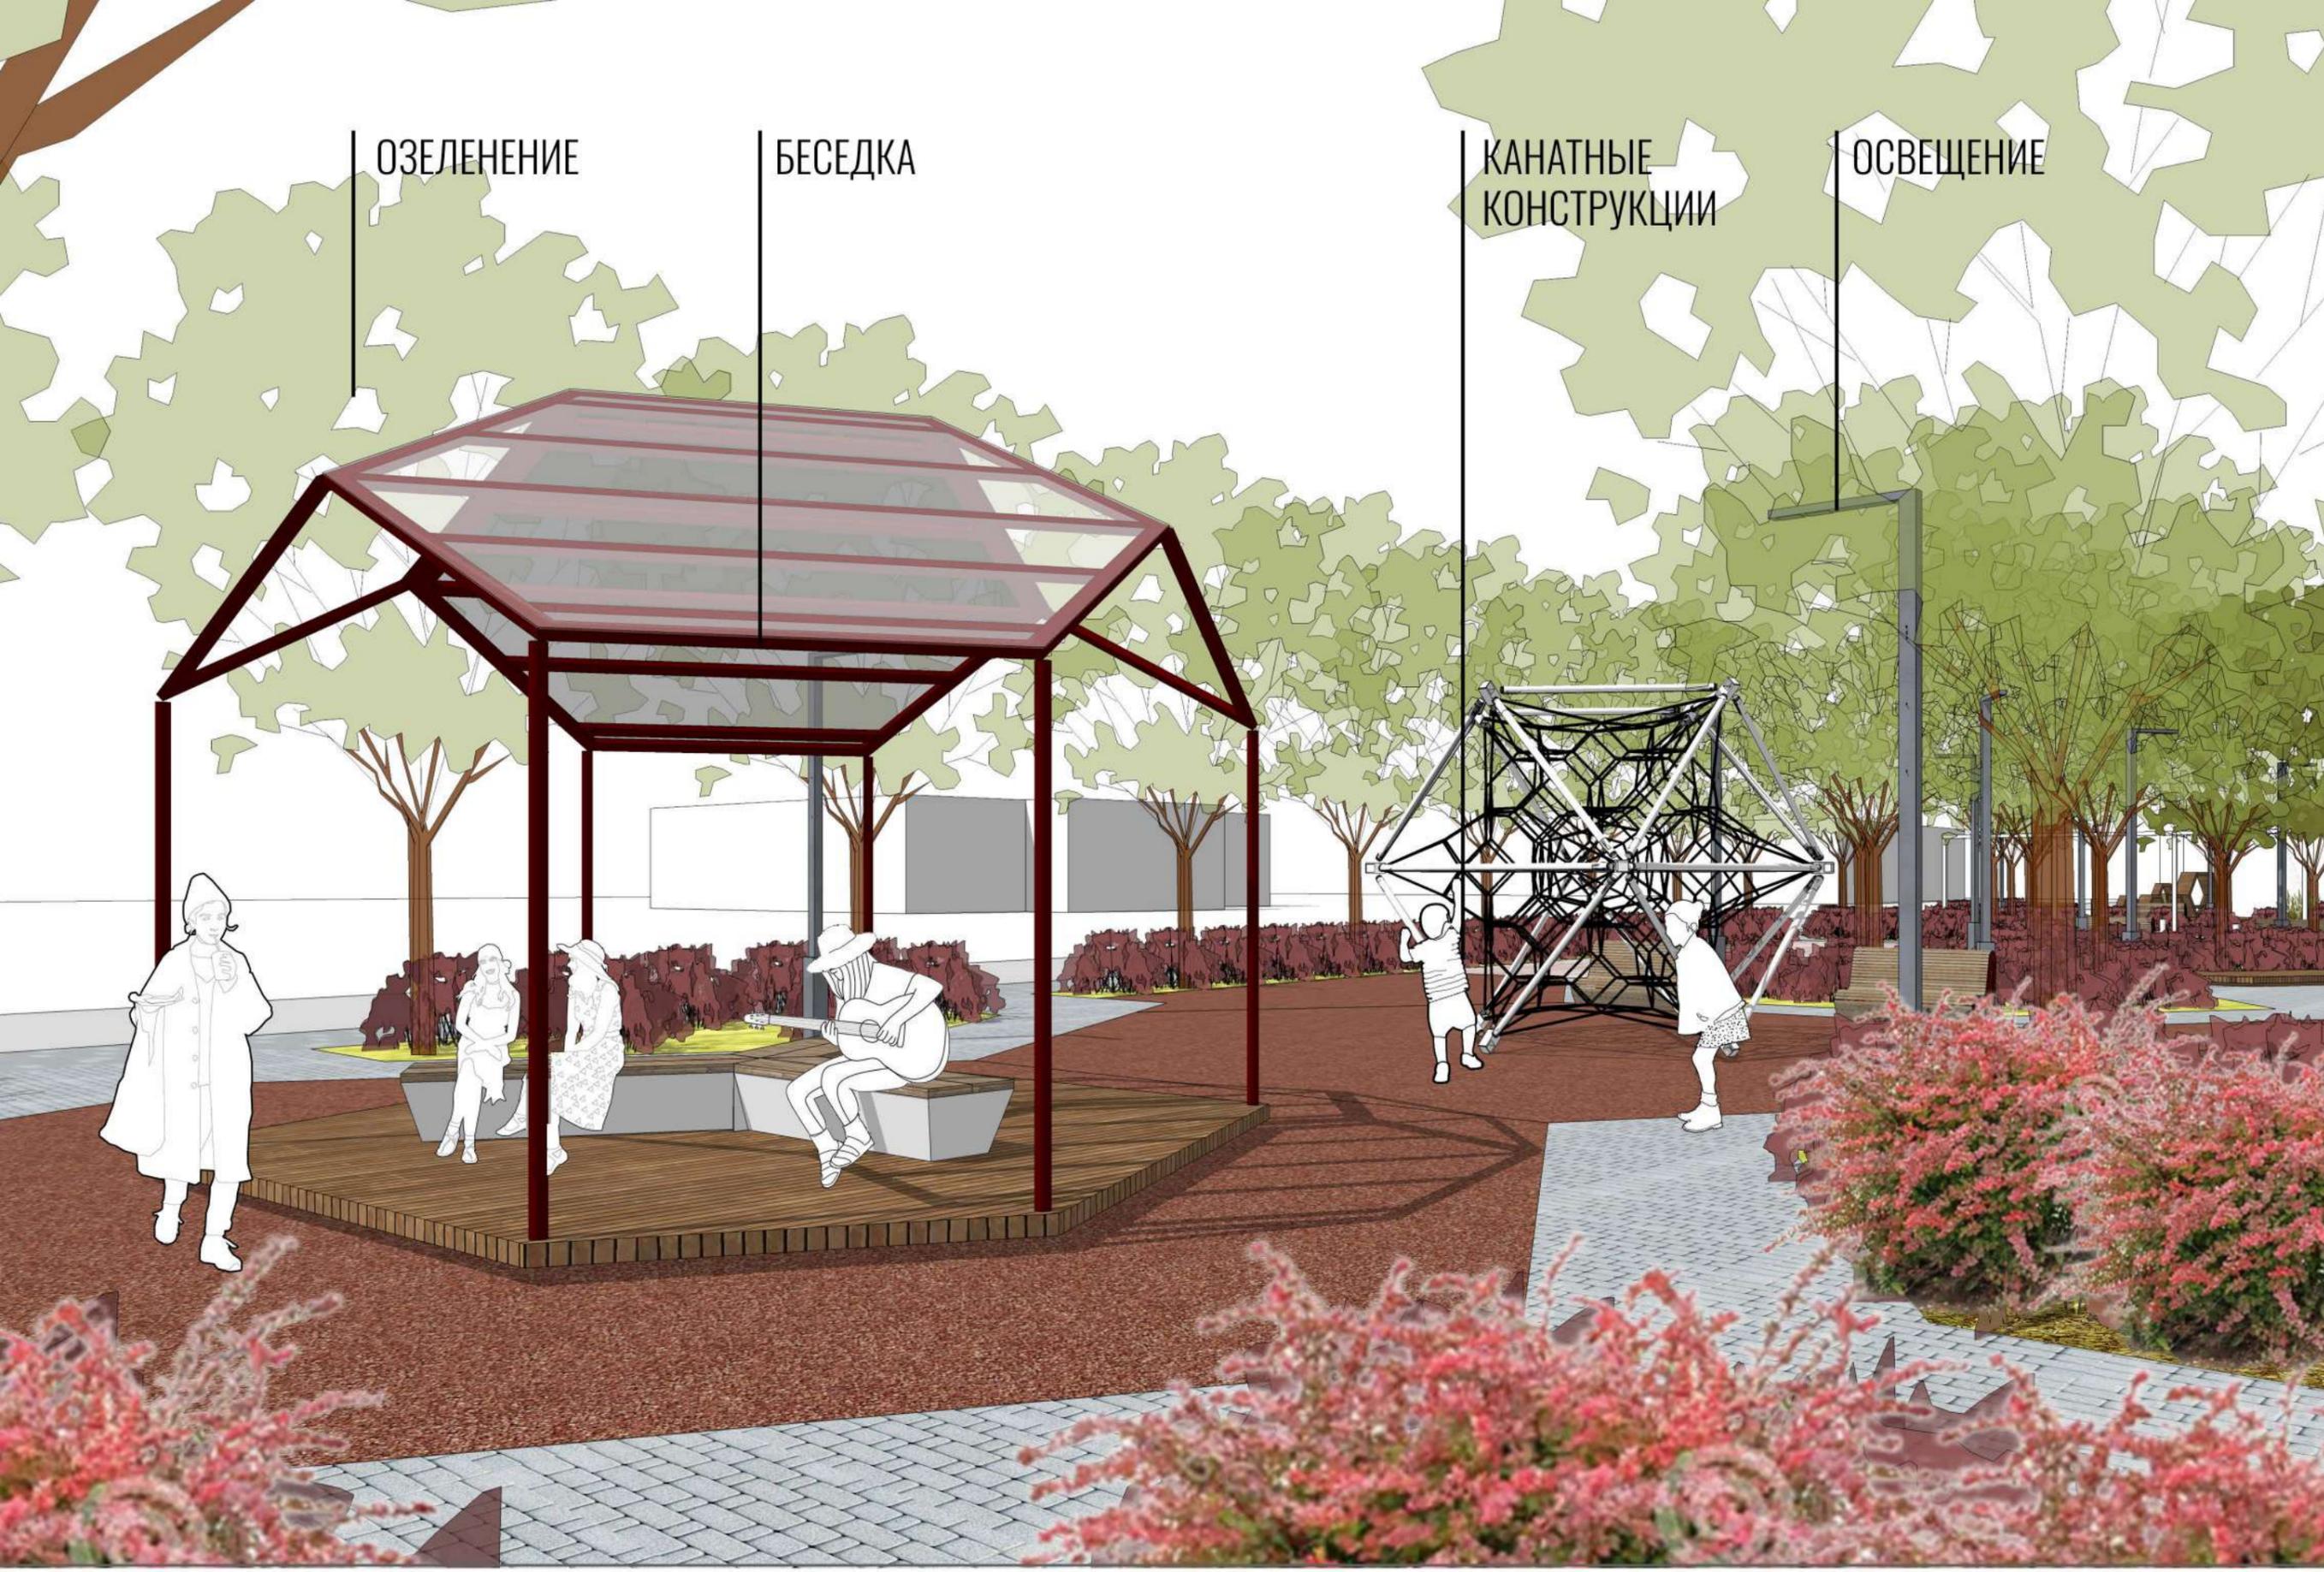

ОЗЕЛЕНЕНИЕ

БЕСЕДКА

КАНАТНЫЕ  
КОНСТРУКЦИИ

ОСВЕЩЕНИЕ

КОНСТРУКЦИИ ДЛЯ  
ВЕРТИКАЛЬНОГО ОЗЕЛЕНЕНИЯ

АРТ-ОБЪЕКТ  
АЙДЕНТИКА

ТИХИЙ ОТДЫХ



ЗОНА ОТДЫХА С АРТ ОБЪЕКТОМ